




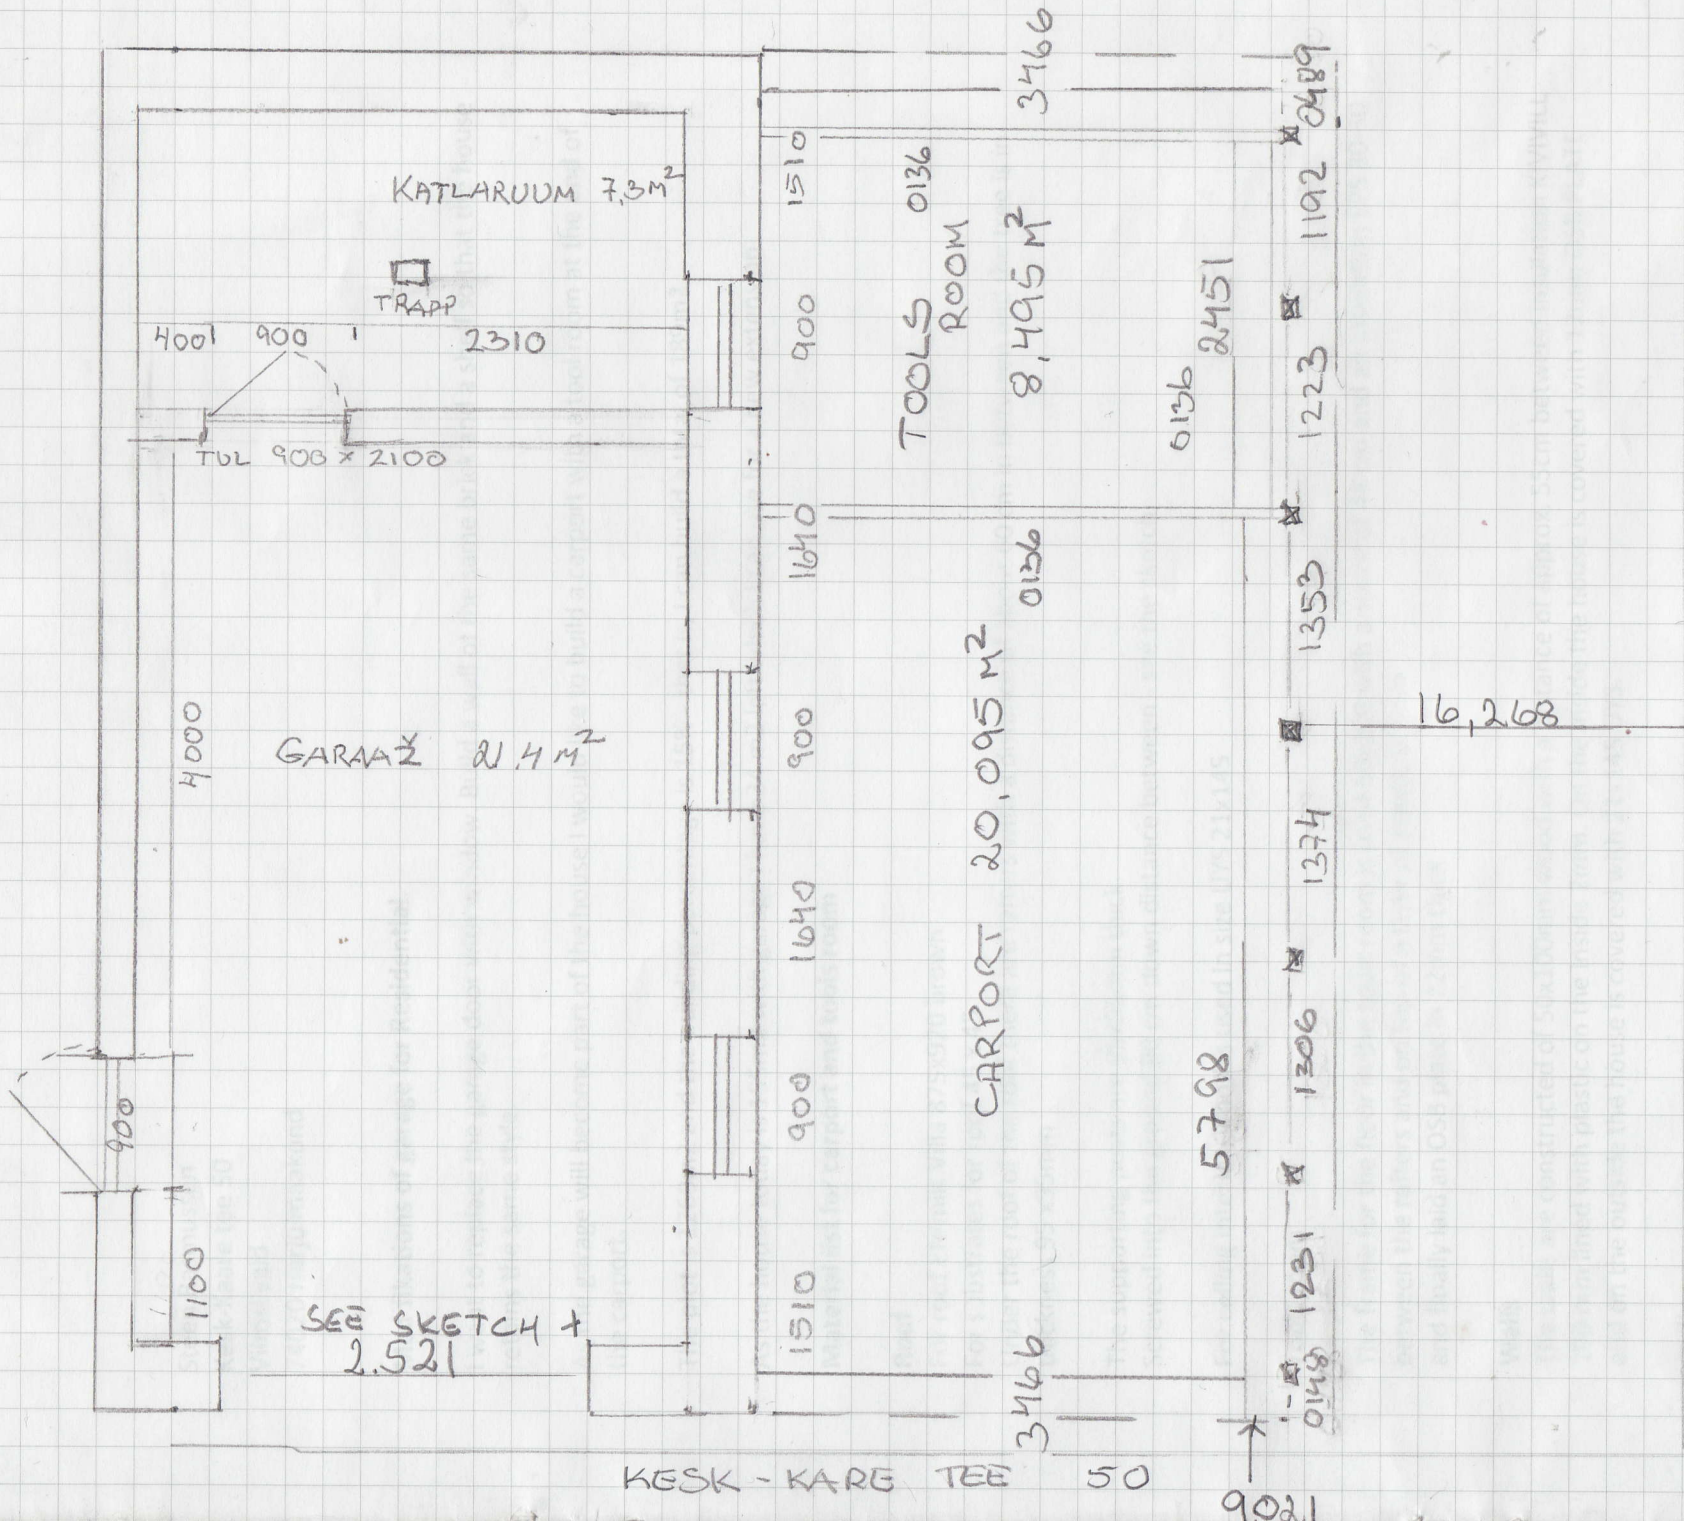

KESK-KARE TEE 48

SKETCH 1.

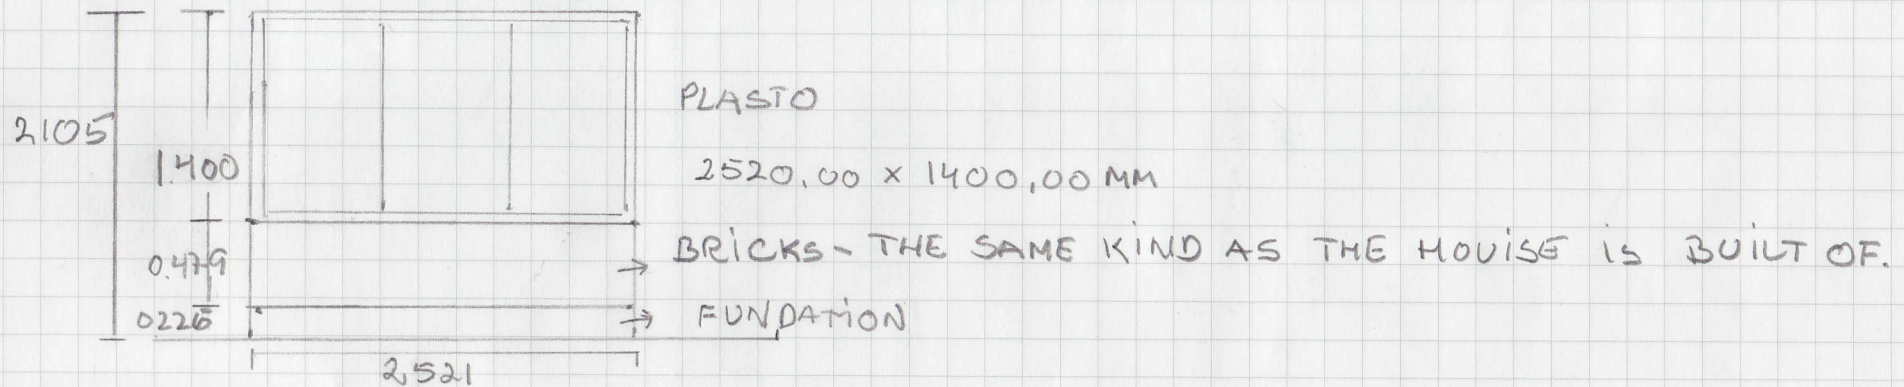

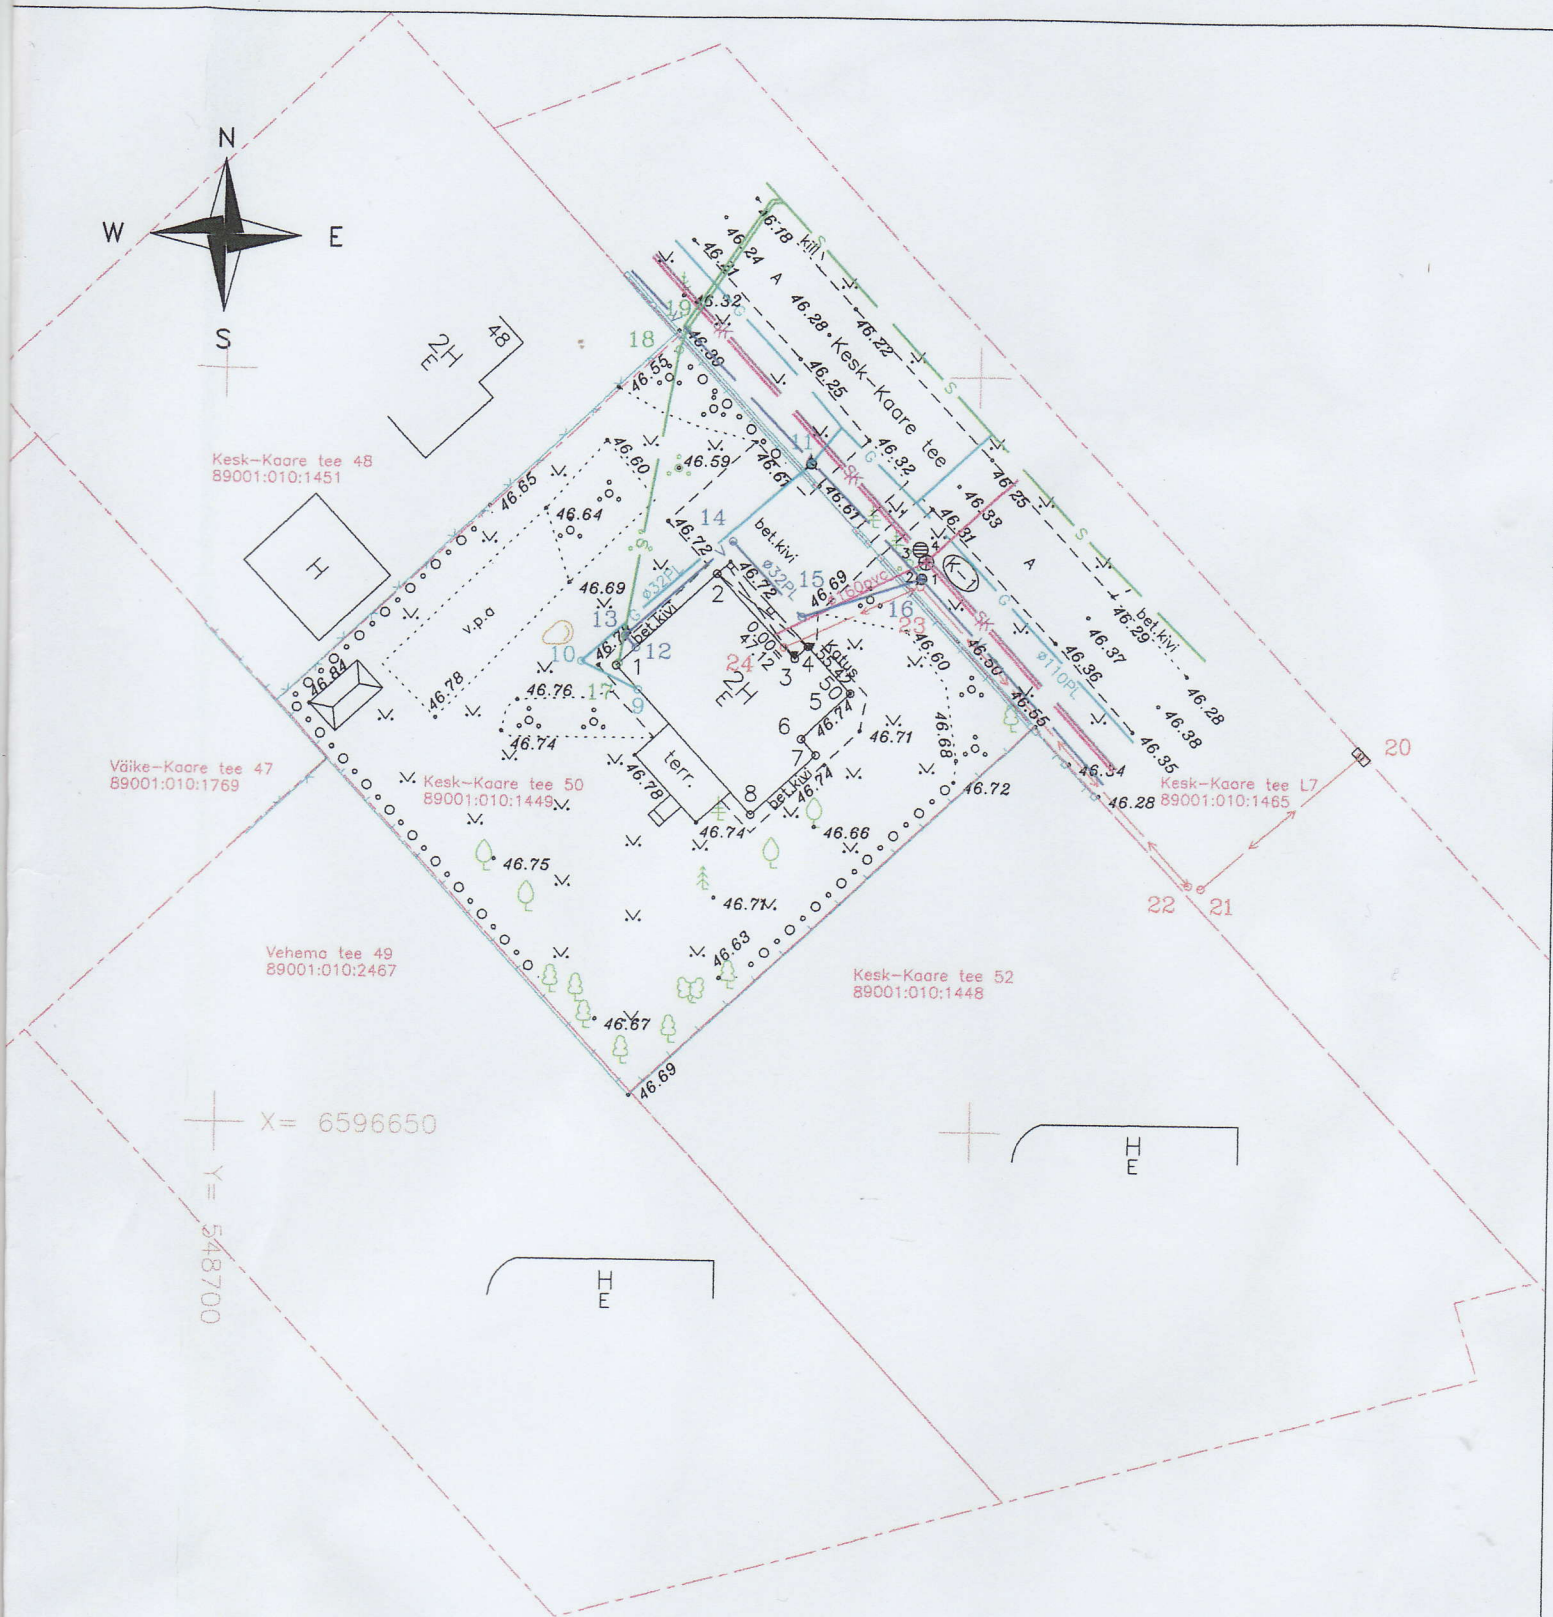

MÄRKUSED:

1. Koordinaadid L-Est 97 süsteemis, kõrgused BK77 süsteemis.
2. Katastriüksuste piirid saadud Maa-ametist seisuga 27.11.2017.

Geoterra OÜ			TÖÖ NR. 165-2017		09.07.2017	LEHT 1	LEHTI 1	MÕÖT 1:500
ADDRESS: TALLINN, Kaluri 15-5			ADDRESS: Harju maakond, Viimsi vald, Pärnamäe küla Kesk-Kaare tee 50 Katastriüksuse tunnus: 89001:010:1449					
TEL.:5016921 MAIL: tiit.teppo@gmail.com								
LITSENTS 345 MA MTR EG10421381-0001								
AMET	NIMI	ALLKIRI						
KONTROLLIS	T.TEPPO							
TEGIJA	I.KONTS		JOONIS: EHITUSJÄRGNE KONTROLLMÕÖDISTUS					

Punkti nr.	Hoonenurkade koordinaadid	
	X	Y
1	6596680.66	548726.13
2	6596686.82	548732.71
3	6596681.27	548737.92
4	6596682.08	548738.79
5	6596679.02	548741.65
6	6596675.99	548738.42
7	6596674.93	548739.41
8	6596670.93	548735.14

Punkti nr.	Gaasitrassi koordinaadid	
	X	Y
9	6596679.08	548727.59
10	6596680.92	548723.81
11	6596694.20	548738.83
9	6596679.08	548727.59

Punkti nr.	Veetrassi koordinaadid	
	X	Y
12	6596681.86	548727.42
13	6596682.67	548726.70
14	6596688.97	548733.74
15	6596684.06	548738.35
16	6596686.66	548746.27
12	6596681.86	548727.42

Punkti nr.	Sidekaabli koordinaadid	
	X	Y
17	6596680.83	548726.31
18	6596701.64	548730.01
19	6596702.98	548730.48
17	6596680.83	548726.31

Punkti nr.	Elektrikaabli koordinaadid	
	X	Y
20	6596675.30	548775.60
21	6596666.38	548765.09
22	6596666.57	548764.24
23	6596686.14	548746.21
24	6596682.02	548737.21
20	6596675.30	548775.60

Kanalisatsiooni andmed

Kaevu nr.	Koordinaadid		Kõrgused (m)			Kaevu andmed			Torude andmed				
	x	y	Maap.	Kaas	Põhi	Ø (m)	Sein	Kaas	Nr.	Põhi	Ø (mm)	Mat.	Suub.
1	2	3	4	5	6	7	8	9	10	11	12	13	14
K-1	6596687.76	548746.55	46.37	46.37	44.55	0.4/0.315	pl	met	1	44.55	200	pvc	-
									2	44.73	160	pvc	majja
									3	44.55	200	pvc	-
									4	44.73	160	pvc	-

TEHNOVÕRKUDE KOOSKÕLASTUSED

JRK. NR.	ASUTUS	NR.	KUUPÄEV
1	AS Viimsi Vesi	5591	06.12.2017
2	AS Adven Eesti	33-11-2017	29.11.2017
3	Imatra Elekter	4512	29.11.2017
4	Starman	171103	30.11.2017



Plasto Aknad.Uksed OÜ
Peterburi tee 92D, 11415 Tallinn
Telefon: +372 6 221 541, Fax: +372 6 221 590
mary@plasto.ee ; www.plasto.ee

PLASTO
A K N A D U K S E D
Printed 10.10.2019, 12:27
Printed by : Mary Ramla

Offer No.: 11916782/1

Rasmussen Steen
Kesk-Kaare tee 50

. Viimsi

Tel: 56485850 | E-mail: sanika@hot.ee

We sincerely thank you for contacting us to purchase PVC windows and external doors. Below you will find our price offer in accordance with the initial information that you submitted.

The windows and doors are manufactured at the window factory of Plasto.

Sash and frame: manufactured by the German company from a multi-chamber PVC profile system with excellent noise reduction and thermal insulation characteristics.

Reinforcements: from zinc-coated steel profiles, in compliance with the current norms.

Insulated glass units: made from high-quality glass and filled with argon, resulting in substantially reduced heat loss.

We offer you 25% more heat-retaining windows for the same money.

Gaskets: weather and aging-proof.

Fittings: corrosion-proof metal fittings that offer basic protection from burglary attempts (to achieve the window tampering protection class 1, only the lockable cremone bolt must be added).

Microventilation is free of charge for turn-tilt windows. The positions in the drawings are as viewed from the inside, unless otherwise indicated.


PVC windows and doors manufactured by Plasto have the **CE** marking and comply with the requirements stipulated in the EVS-EN 14351-1:2006+A2:2016 standard.

Information about the product functionality and classes is available here: www.plasto.ee/ce.

The management system of AS Plasto has been inspected and it complies with the requirements stipulated in the **ISO 9001:2008** and **ISO 14001:2004** quality and environmental management system standards.

Payment terms :100% ettemaks või 50% ettemaks ja 50% kauba väljastamisel

Pos.	Description	Area (m ²)	Price (EUR)	Amount (pcs)	Total amount (EUR)
1	Pos no. 1 10, 8231000 2520,00 x1400,00 mm.	3,53	170,91	1	170,91

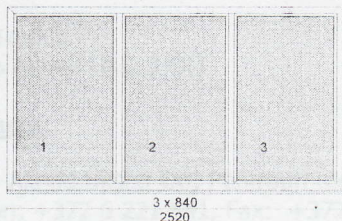


Color: 25 - valge/ Moor Oak
Profilisüsteem bluEvolution 82 AD
Baseprofile 30mm NP8020
Frame 73mm HO8020S
Water release bottom
Mullion 96mm HO8320S
Insulated glass 4-16Ar-4sel
Dim.:W=2,520;W1=840;W2=840;W3=840;H=1

Watersill 110mm RR32 - darkbrown 2620mmx 110mm 1 tükk(i)	14,46	1	14,46	
Aknalaua paigaldus/Tühi ava/Üle 300 ohne 2620mmx1000mm 1 tükk(i)	9,98	1	9,98	
Akna paigaldus/Tühi ava ohne 1 tükk(i)	32,50	1	32,50	
Akna paigaldus/Tühi ava ohne 2520mmx1400mm 1 tükk(i)	43,57	1	43,57	
Vt epleki paigaldus ohne 2620mmx1000mm 1 tükk(i)	6,29	1	6,29	
Tallinn siseviimistlus pale laius kuni 350 mm ohne 1400mmx 350mm 2 tükk(i)	38,37	1	38,37	
Tallinn siseviimistlus pale laius kuni 350 mm ohne 2520mmx 350mm 2 tükk(i)	69,06	1	69,06	
TallinnViimKe350 ohne 1400mmx 350mm 2 tükk(i)	4,63	1	4,63	
TallinnViimKe350 ohne 2520mmx 350mm 2 tükk(i)	8,33	1	8,33	
PVC aknalaud 320 mm white 2620mmx 320mm 1 tükk(i)	33,96	1	33,96	
Otsatükk 600 mm (PVC-AL) ohne 1 tükk(i)	1,29	1	1,29	
$U_w = 1,4 \text{ Wm}^2/\text{K}$	Sum pos. with discounts:	433,35	1	433,35
2 Pos no. 2			1	

2 Pos no. 2

1

GPS:2
46.943

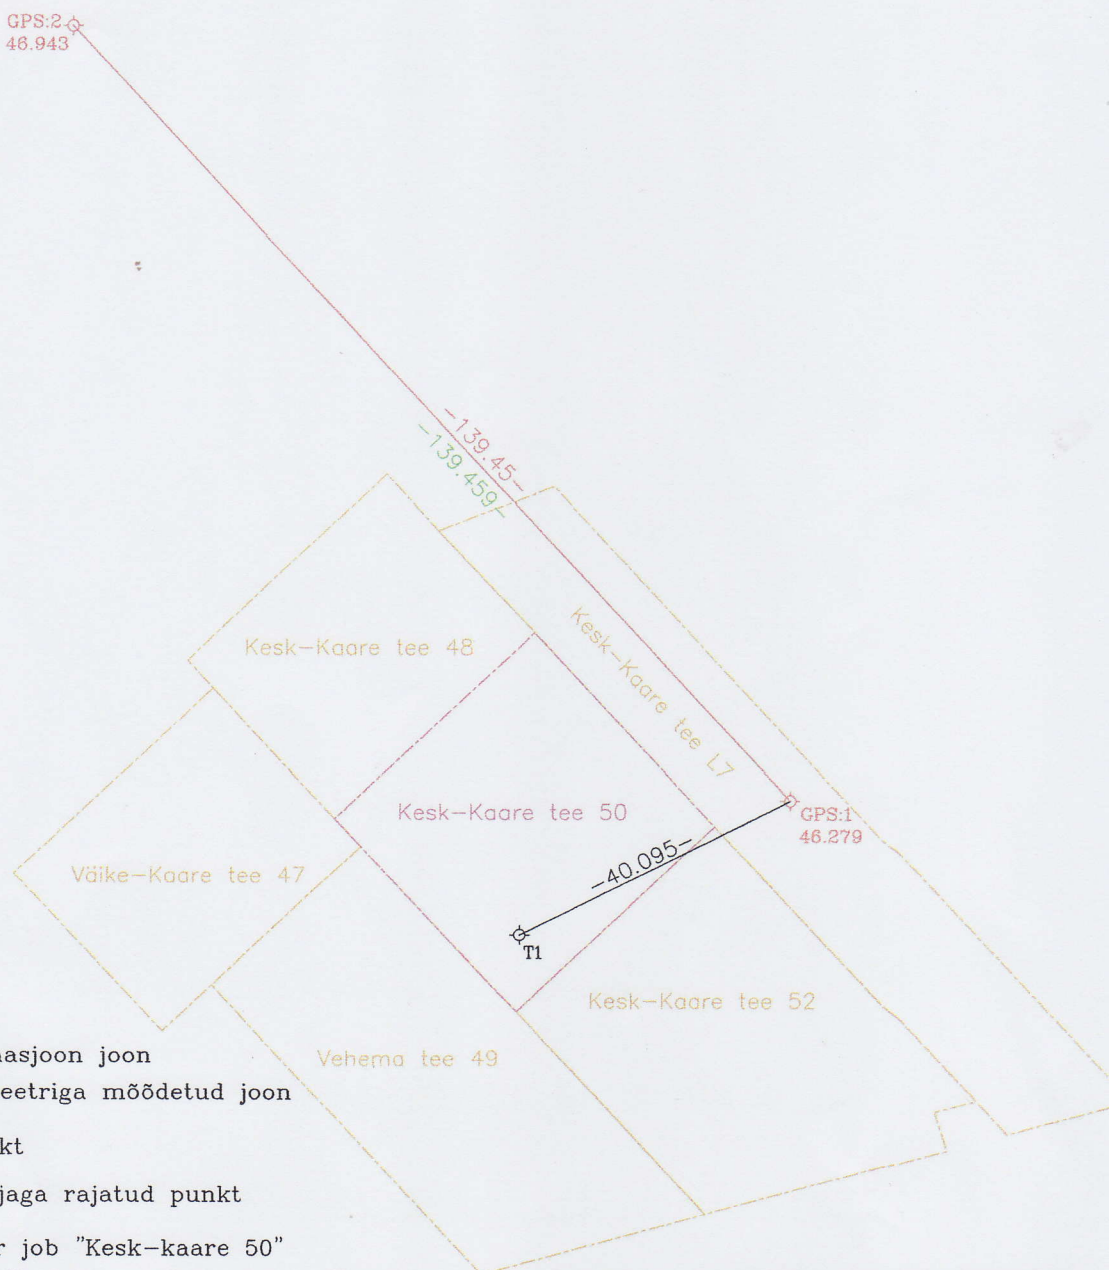

-139.45- - GNSS baasjoon joon
-139.459- - tahhümeetriga mõõdetud joon

⊕ T1 - rippuv punkt

GPS:1 ⊕ - GNSS mõõtjaga rajatud punkt
18.28

Point coordinates for job "Kesk-kaare 50"

Point	North	East	Elev	Code	Hz	Prec	Vt	Prec	PDOP	Sats
GPS:1 keskmine	6596680.368	548763.946	46.279	23		0.007		0.011	1.1	18
GPS:1 1	6596680.370	548763.946	46.281	23		0.008		0.012	1.1	18
GPS:1 2	6596680.367	548763.945	46.277	23		0.006		0.009	1.1	18
GPS:2 keskmine	6596782.372	548668.859	46.943	23		0.008		0.010	1.2	18
GPS:2 1	6596782.371	548668.860	46.944	23		0.008		0.011	1.1	18
GPS:2 2	6596782.372	548668.859	46.942	23		0.007		0.009	1.1	18

Lähim reeper objektist ca 350 m kaugusel, kuid asub järsaku all ning ei saa otse nivelleerida. Mõõda teed tuleks nivelleerimiskäigu pikkuseks ca 900 m. Seega ei saavuta olulist kõrguse parandust.

Geoterra OÜ			TÖÖ NR.		LEHT	LEHTI	MÕÖT
			165-2017	09.07.2017	1	1	-
ADDRESS: TALLINN, Kaluri 15-5			AADRESS: Harju maakond, Viimsi vald, Pärnamäe küla Kesk-Kaare tee 50 Katastriüksuse tunnus: 89001:010:1449				
TEL.:5016921 MAIL: tiit.teppo@gmail.com							
LITSENTS 345 MA MTR EG10421381-0001							
AMET	NIMI	ALLKIRI	JOONIS: MÕÖDISTUSKÄIGU SKEEM				
KONTROLLIS	T.TEPP						
TEGIJA	I.KONTS						


SMAA)

LA

FELUALA

GE ÕHULIINI KORIDOR

Allika - 2

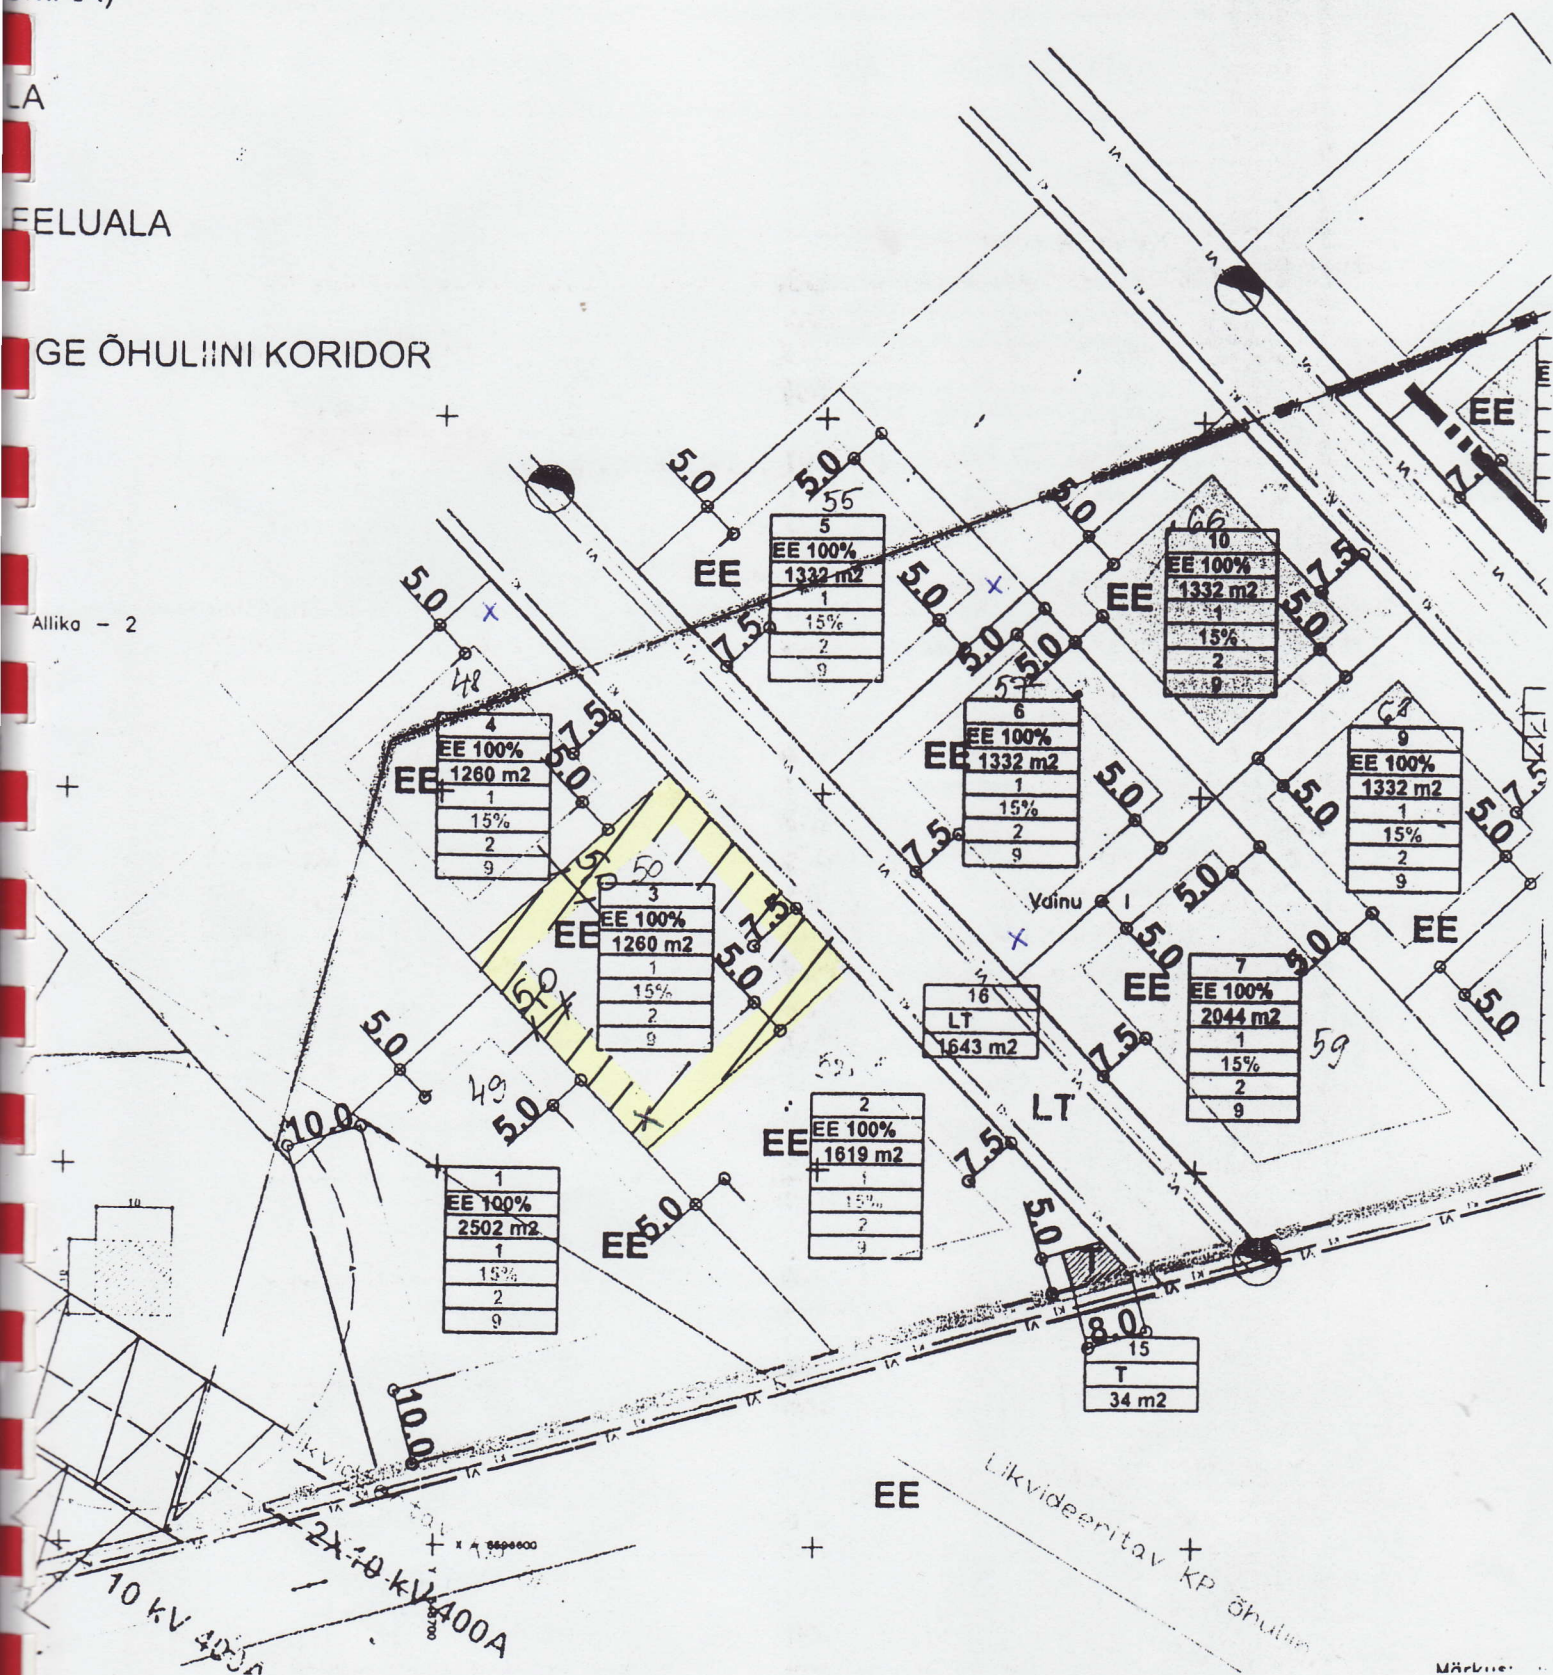

SKEEM PROJEKTEERIMISTINGIMUSTE JUURDE

VÄLJAVÕTE DETAILPLANEERINGUST: VAINU I



EHITUSKEELUALA



KRUNDI NR.
AADRESS

KESK-KAARE TEE 50

KOOSTAS

VIIMSI VALLA V.ARH. R.ANNUK

R. Annuk

Kesk-Kaare tee 48

Vehemaa tee 49

Kesk-Kaare tee 52

KOOSTÖOLASTATUD
Fortum FORTUM ELEKTER AS

16 48

06.09.2004.a.

Elektriseadme mine
koostöölastade
seisundavast

JUHAN OJA
insener-projekteerija
Fortum Elekter AS

EHITUSLUBA nr 1780

välja antud 09.02.04

kehtib kuni

Alus: Viimsi Vallavalitsuse korraldus
nr 108 06.02.04 a.

Silje Koiv
Ehitusjärelvalve insener



Üksikelamu ehitusprojekt

Kesk-Kaare tee 50, Pärnamäe küla, Viimsi vald, Harjumaa

Asendiplaan M 1:500

Nr 204

RENEE VILLEMSON
HARJUMAA PÄÄSTETEEENISTUS
VANEMINSPEKTOR

02.02.04

Tingmärgid:

Krundi piir

Hoonestusala

Projekt. elamu

Juurdepääs kinnistule

Sissepääs projekt. elamusse

Parkimiskoht

Terrass

Projekt. teesillutus

Lattpiire h=1,5m

Võrkaed h=1,5m

Istutav hekk

Prügikonteiner

Olemasolev veetorustik

Projekt. veetorustik

Olemasolev kanalisatsiooni toru

Projekt. kanalisatsiooni toru

Olemasolev drenaaž

Projekt. drenaaž

Projekt. transiit- ja mõõtekilp

Projekt. MP kaabel

Tallinna Tervisekaitsetalitus

03. Märts 4

LÄBI VAADATUD

nr. 167

Rebane

Tallinna Tervisekaitsetalitus
Harjumaa osakonna
nooremiaspektor

TEHNILISED NÄITAJAD:

KRUNDI PINDALA	1260 M ²
EHITUSALUNE PIND	128,0 M ²
TÄISEHITUSE %	10 %
ELAMU KASULIK PIND=NETOPIND	155,5 M ²
ELURUUMIDE PIND	126,8 M ²
S.H. ELAMISPIND	67,6 M ²
S.H. ABIRUUMIDE PIND	59,1 M ²
MITTEELURUUMIDE PIND:	28,7 M ²
MAHT:	642 M ³
KORRUSELISUS	2
TUBADE ARV	5
TULEPÜSIVUS	TP 2

AARON KINNISVARA OÜ

Üksikelamu ehitusprojekt

Reg. nr. 10907764
Laulupeo 7-4, 10121 Tallinn
tel. 6 00 99 64, faks 6 00 99 27
aaron@kv.ee

Arhitekt Andrei Pleskatšjov

Projekteerija Deniss Tarassov

Tellija OÜ Matelink

Töö nr. 19-03 EP

Staad


Leht

Lehti

Kesk-Kaare tee 50, Pärnamäe, Viimsi vald, Harjumaa

Asendiplaan

M 1:500

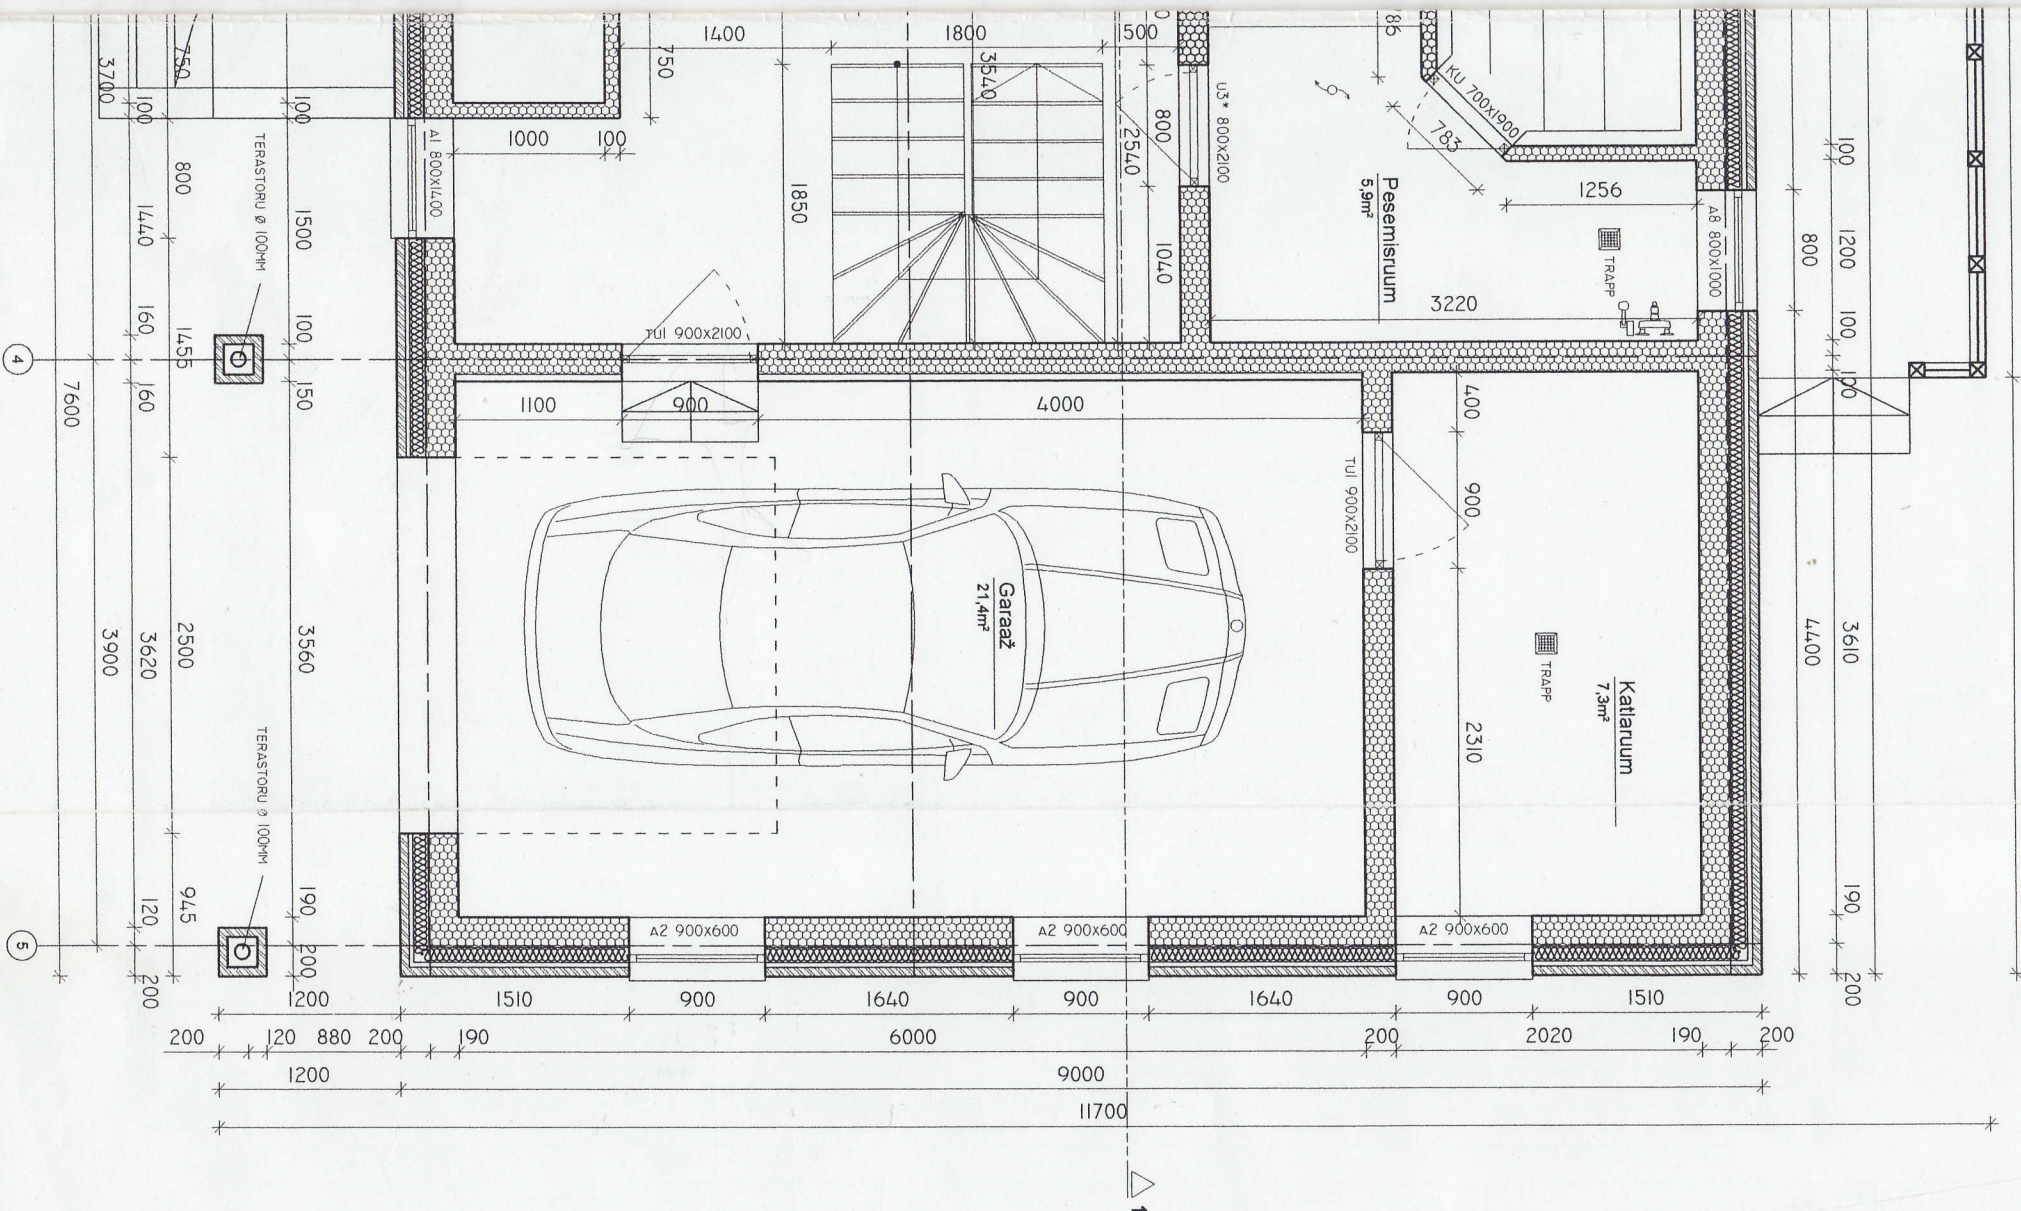

AARON KINNISVARA OÜ

Üksikelamu ehitusprojekt

Reg. nr. 10907764
Laulupeo 7-4, 10121 Tallinn
tel. 6 00 99 64, faks 6 00 99 27
aaron@kv.ee

Arhitekt Andrei Pleskatšjov

Projekteerija Deniss Tarassov

Tellijä OÜ Matelink

Töö nr. 19-03 EP

Staad EP

Leht

Lehti


Kesk-Kaare tee 50, Päämamäe, Viimsi vald, Harjumaa

Esimese korruse plaan

M 1:50

Vaade A (eestvaade)

MÕÕTKAVA: M 1:50

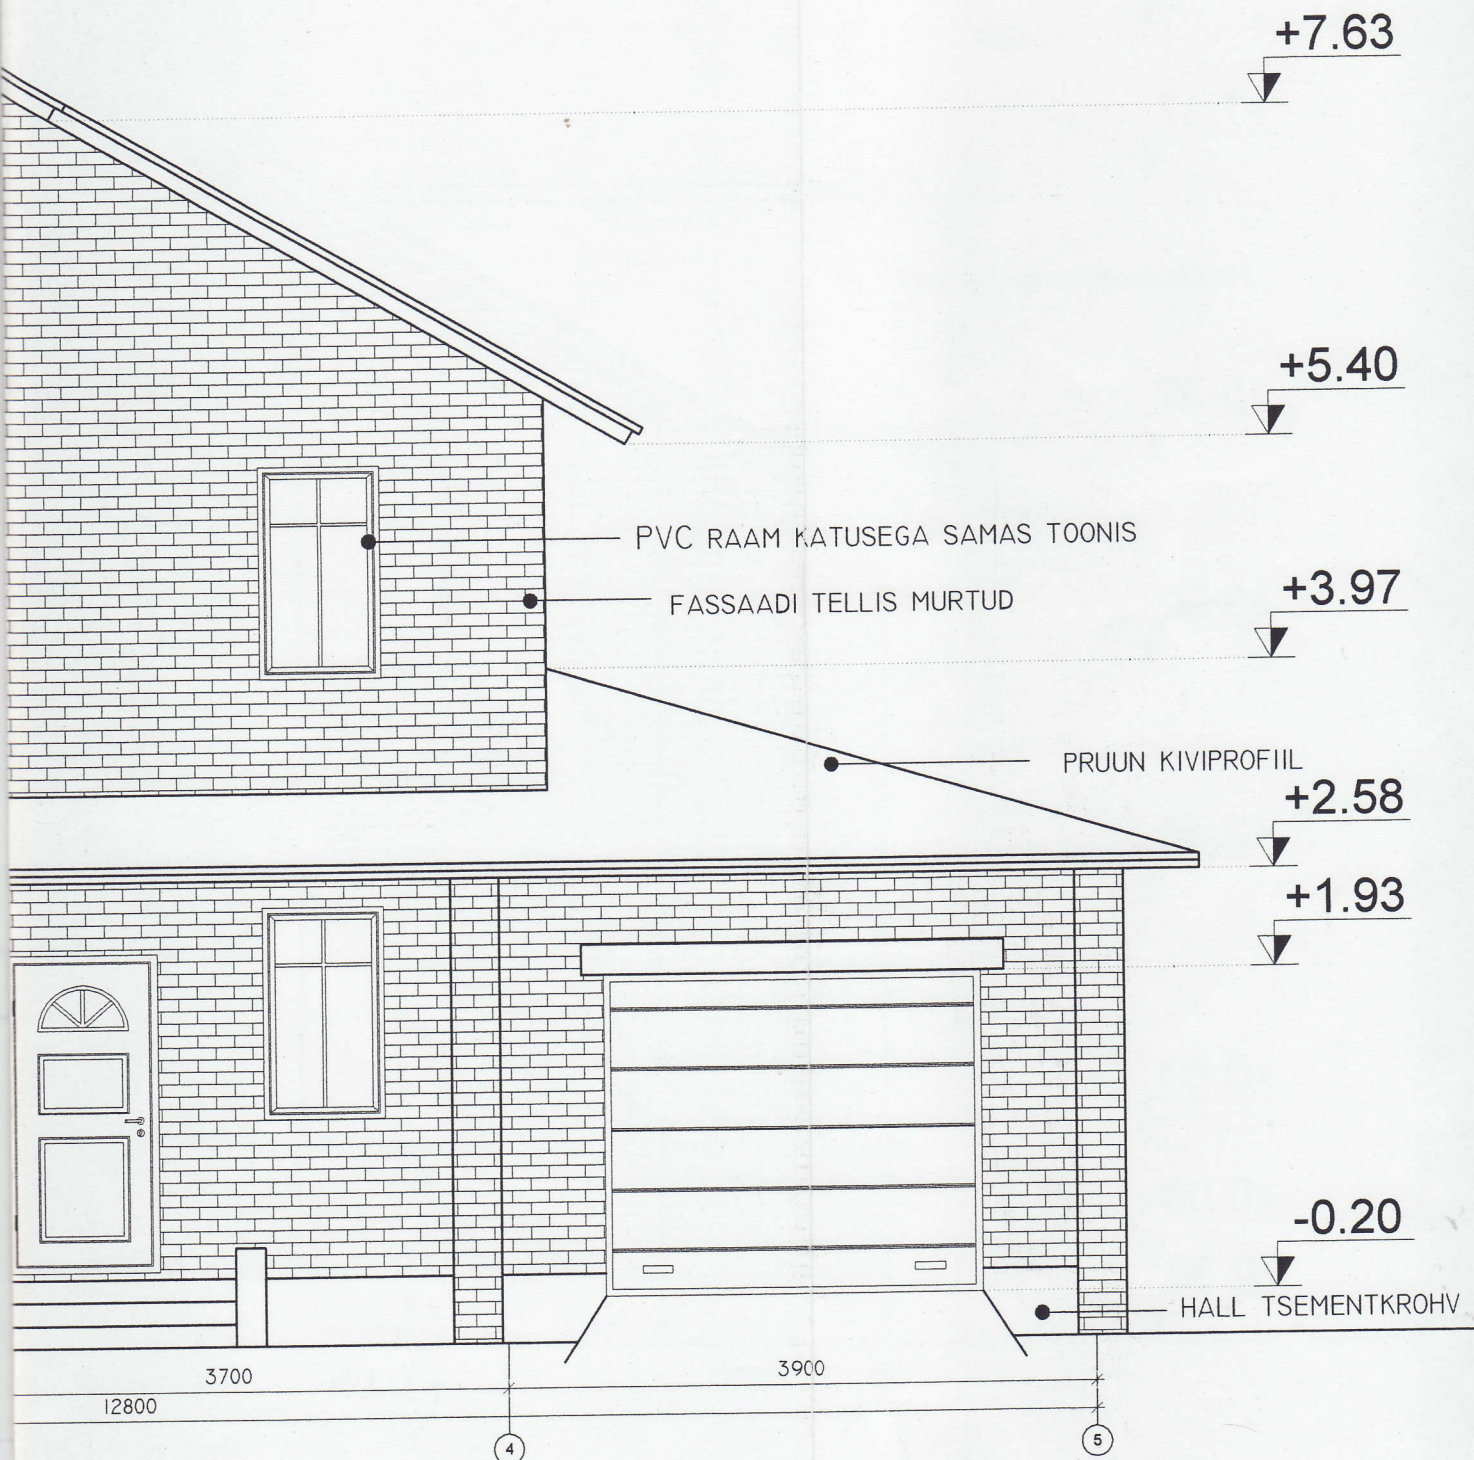

AARON KINNISVARA OÜ

Üksikelamu ehitusprojekt

Reg. nr. 10907764
Laulupeo 7-4, 10121 Tallinn
tel. 6 00 99 64, faks 6 00 99 27
aaron@kv.ee

Ahitekt Andrei Pleskatšjov

Projekteerija Deniss Tarassov

Tellija OÜ Matelink

Töö nr. 19-03 EP

Staad

Leht

Lehti

Kesk-Kaare tee 50, Pärnamäe, Viimsi vald, Harjumaa

Vaade A

M 1:50