



LÕIGE A-A


M 1:400

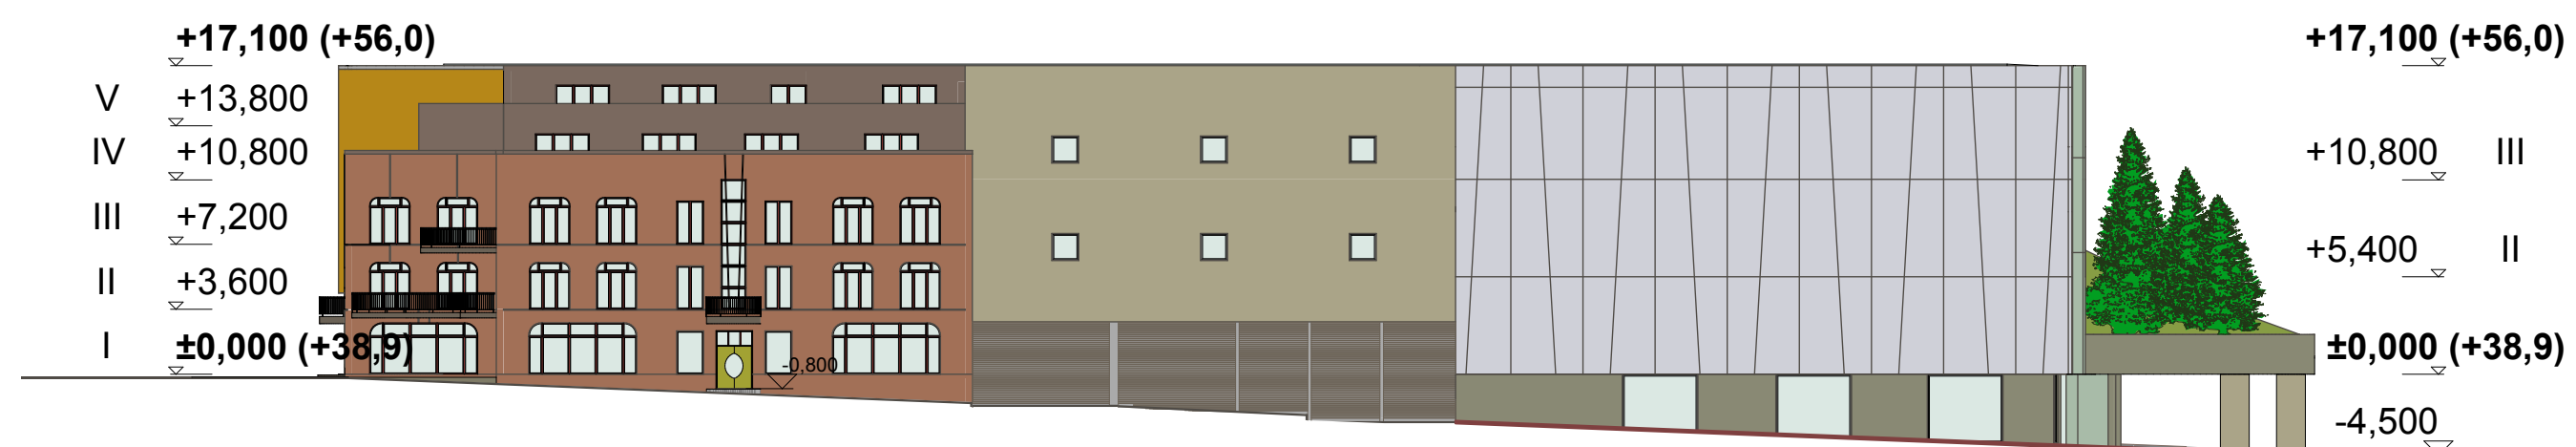

VAADE SOOLA TÄNAVALT

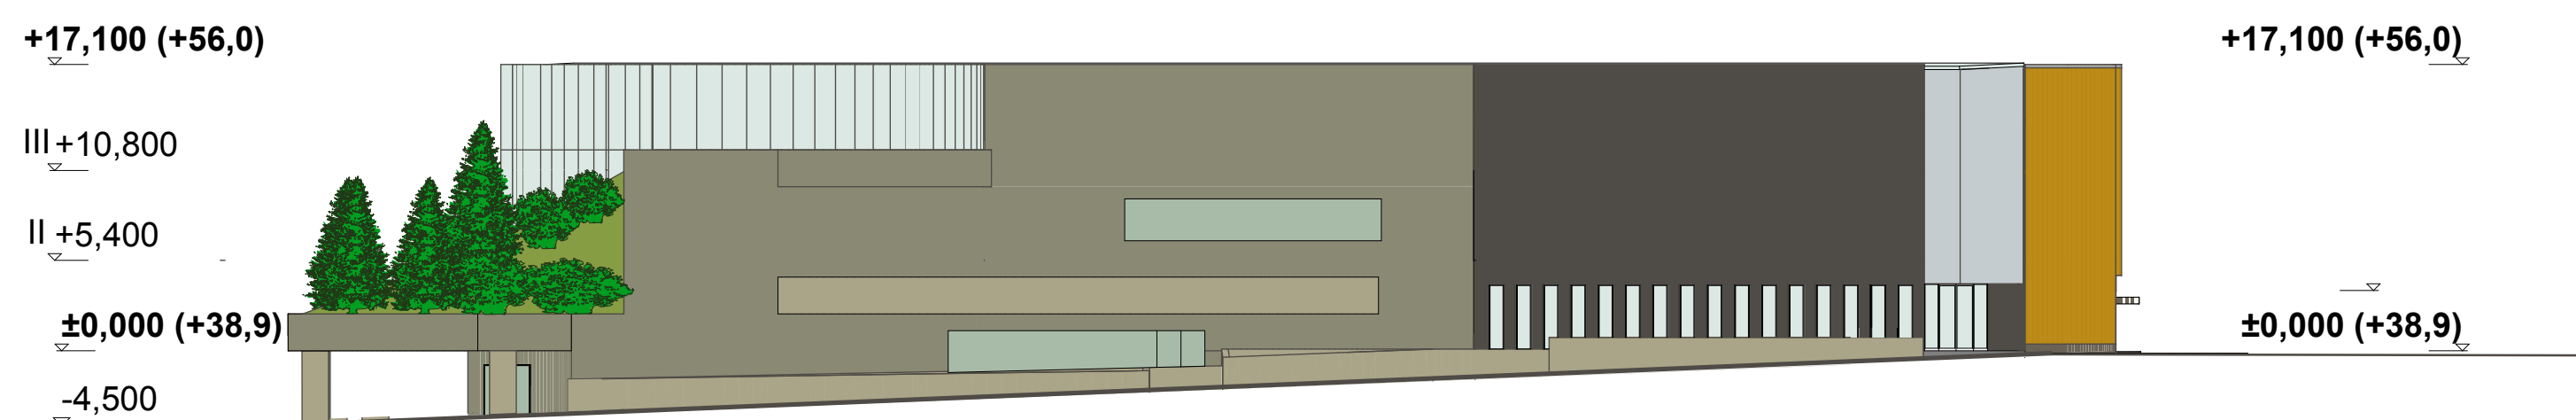

VAADE RIIA TÄNAVALT

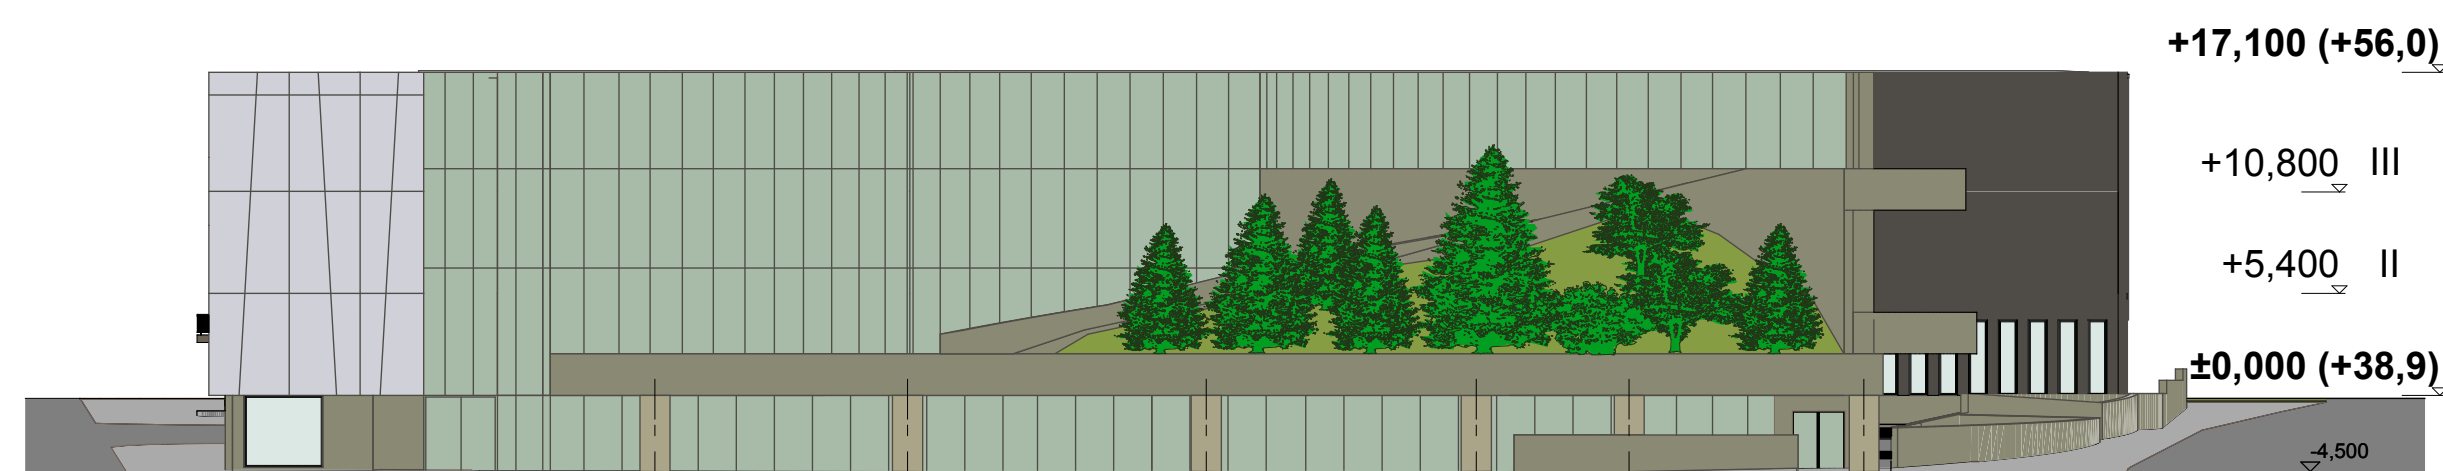


VAADE TURU TÄNAVALT



VAADE ALEKSANDRI TÄNAVALT

M 1:400

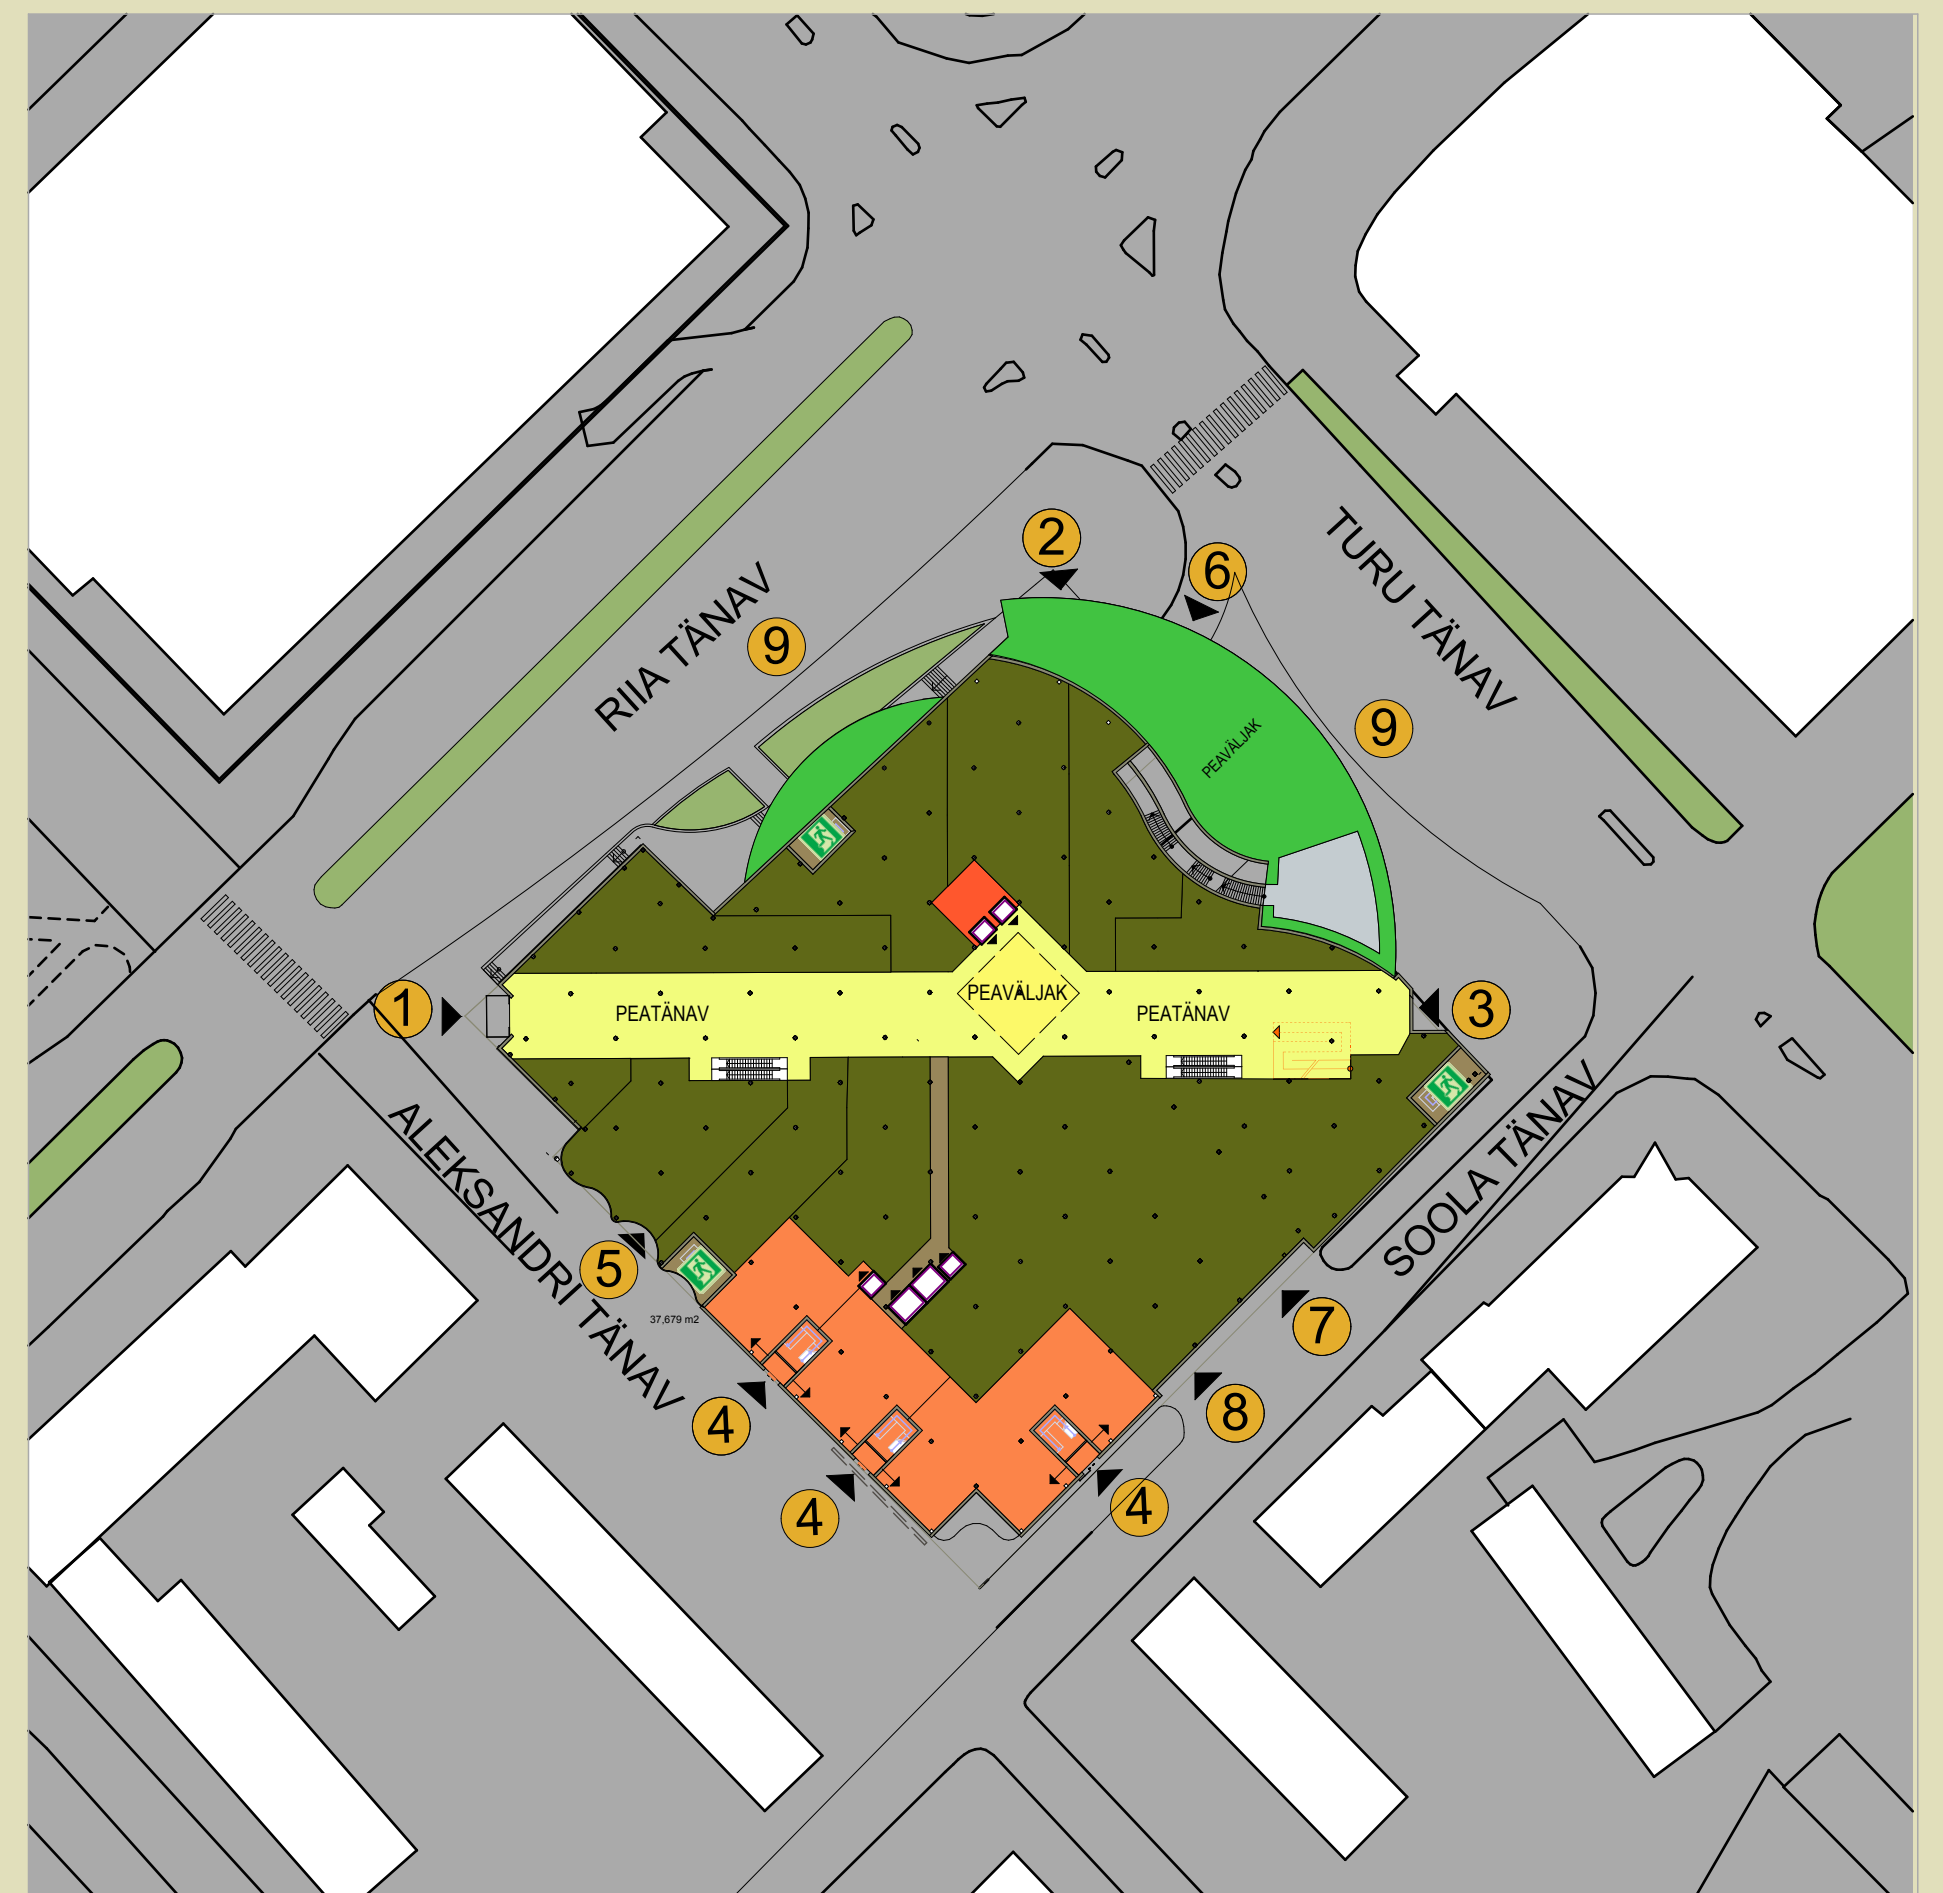

SITUATSIOONISKEEM

M 1:1000

- ① ② ③ PÕHILISED JALAKÄIJATE SISSEPÄÄSUD ÄRIPINDADELE
- ④ SISSEPÄÄSUD KARLOVA MAJJA
- ⑤ SISSEPÄÄS KULDSESSE MAJJA
- ⑥ ⑦ SÕIDUAUTODE PÄÄSUD 0-KORRUSELE
- ⑧ KAUBAAUTODE SISSE- JA VÄLJAPÄÄS
- ⑨ BUSSIPEATUSED

- KAUBANDUSPINNAD
- KARLOVA MAJJA
- PEATÄNAV
- LIFTID
- KATUSTERRASS

PROMENAAD
1001