



M 1:500

II ETAPI JUURDEEHITUSE VISIOON

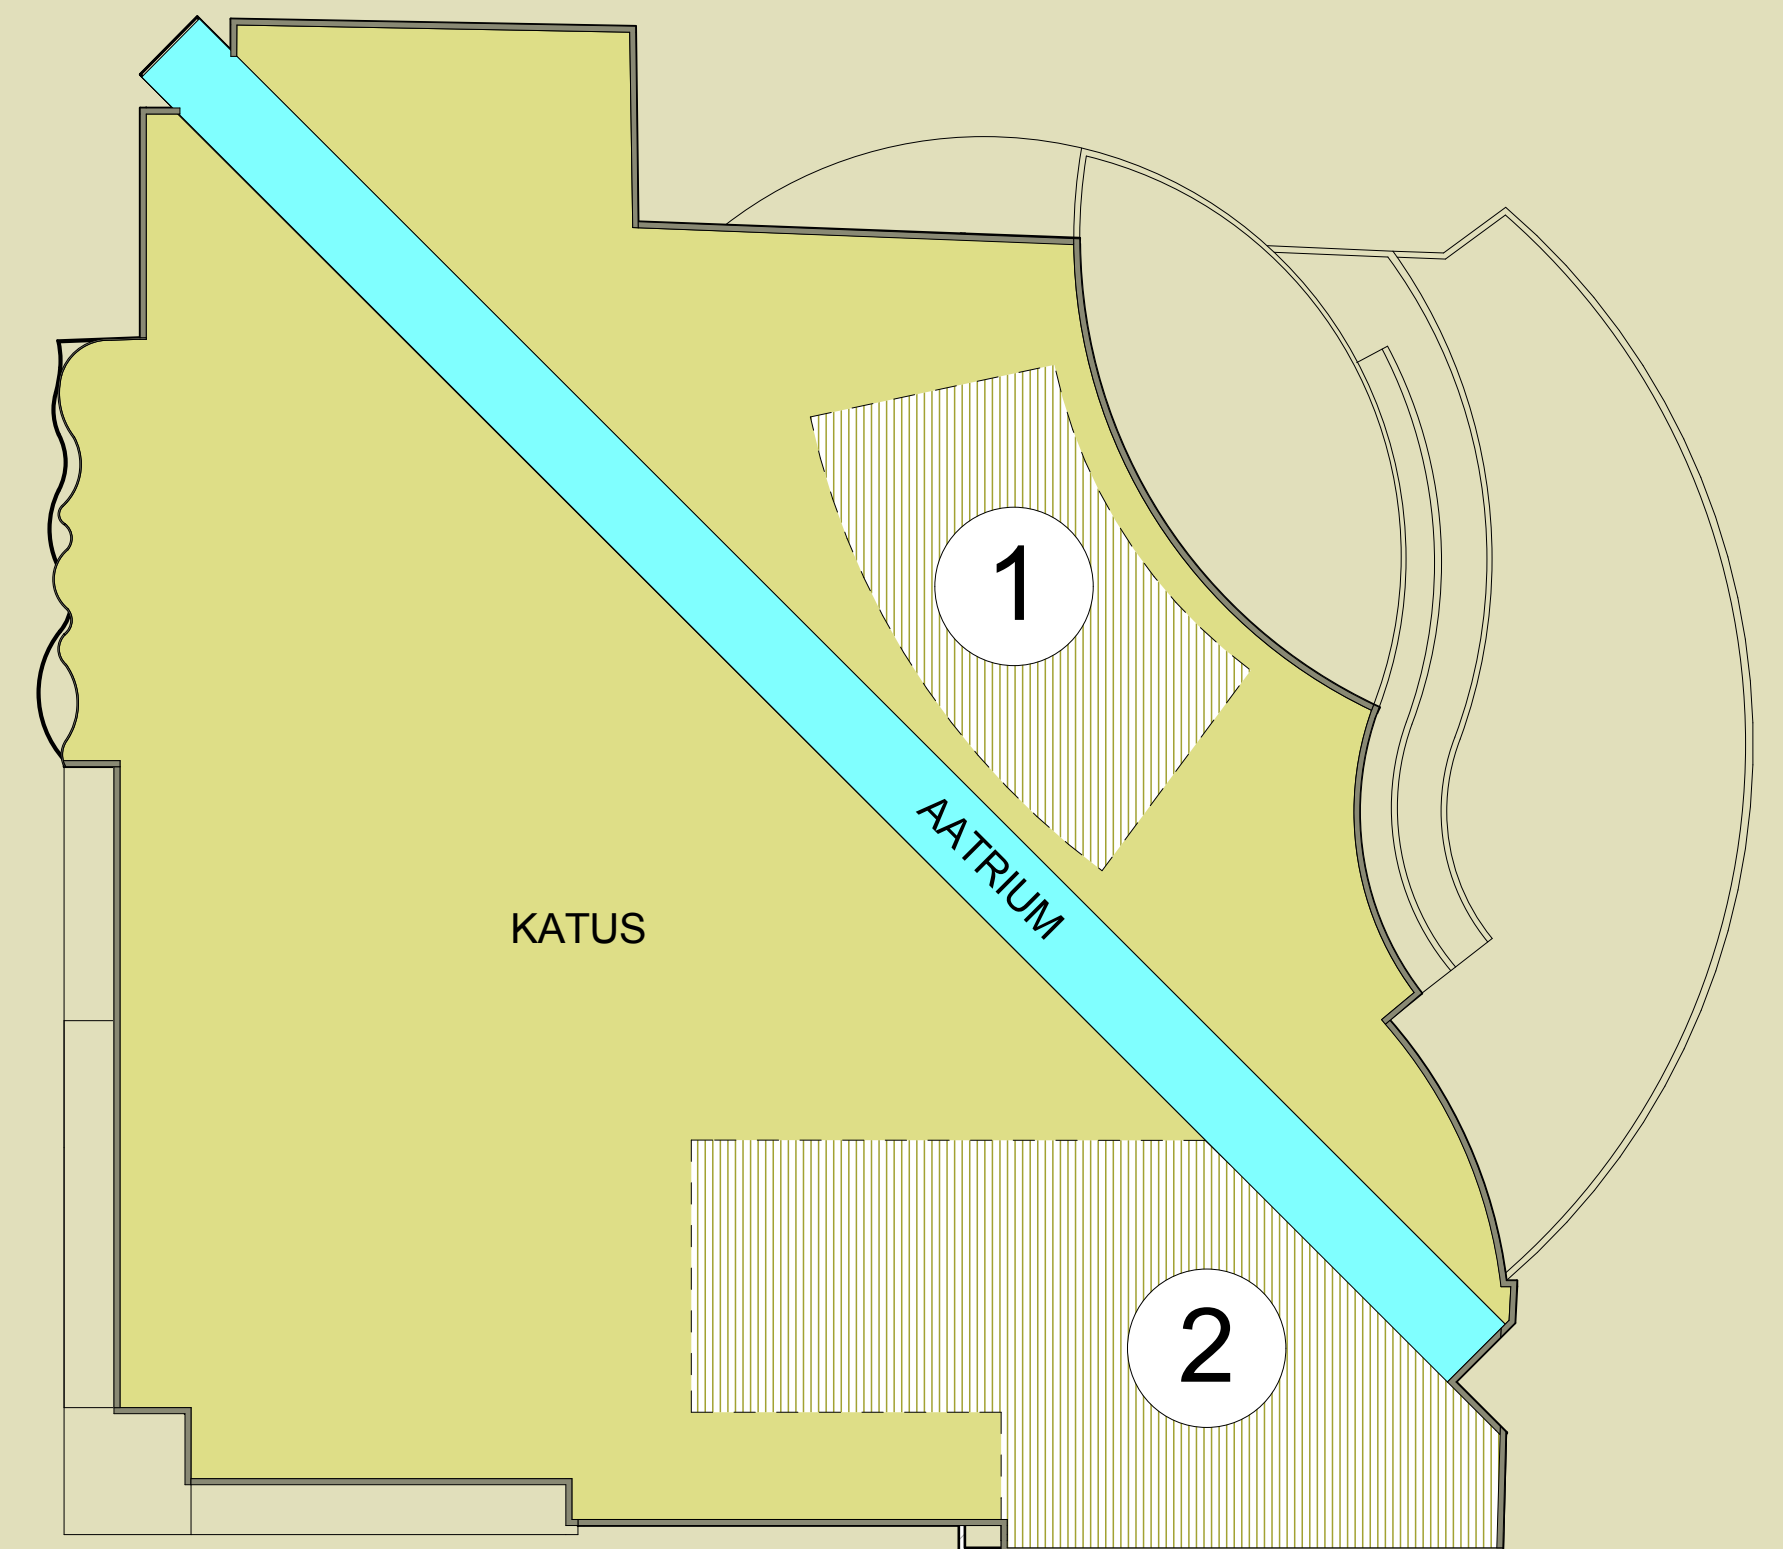

KATUSE PLAAN

M 1:500

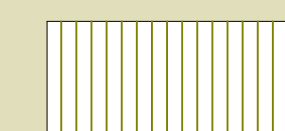

II ETAPI JUURDEEHITUS:

1

8 KORRUST
EHITUSALUNE PIND 500m², BRUTOPIND 4000m²

2

5 KORRUST
EHITUSALUNE PIND 1100m², BRUTOPIND 5500m²

KOKKU:
EHITUSALUNE PIND 1600m², BRUTOPIND 9500m²

PROMENAAD
1001