




VAADE FUAJEEST PÜSINÄITUSE SAALI

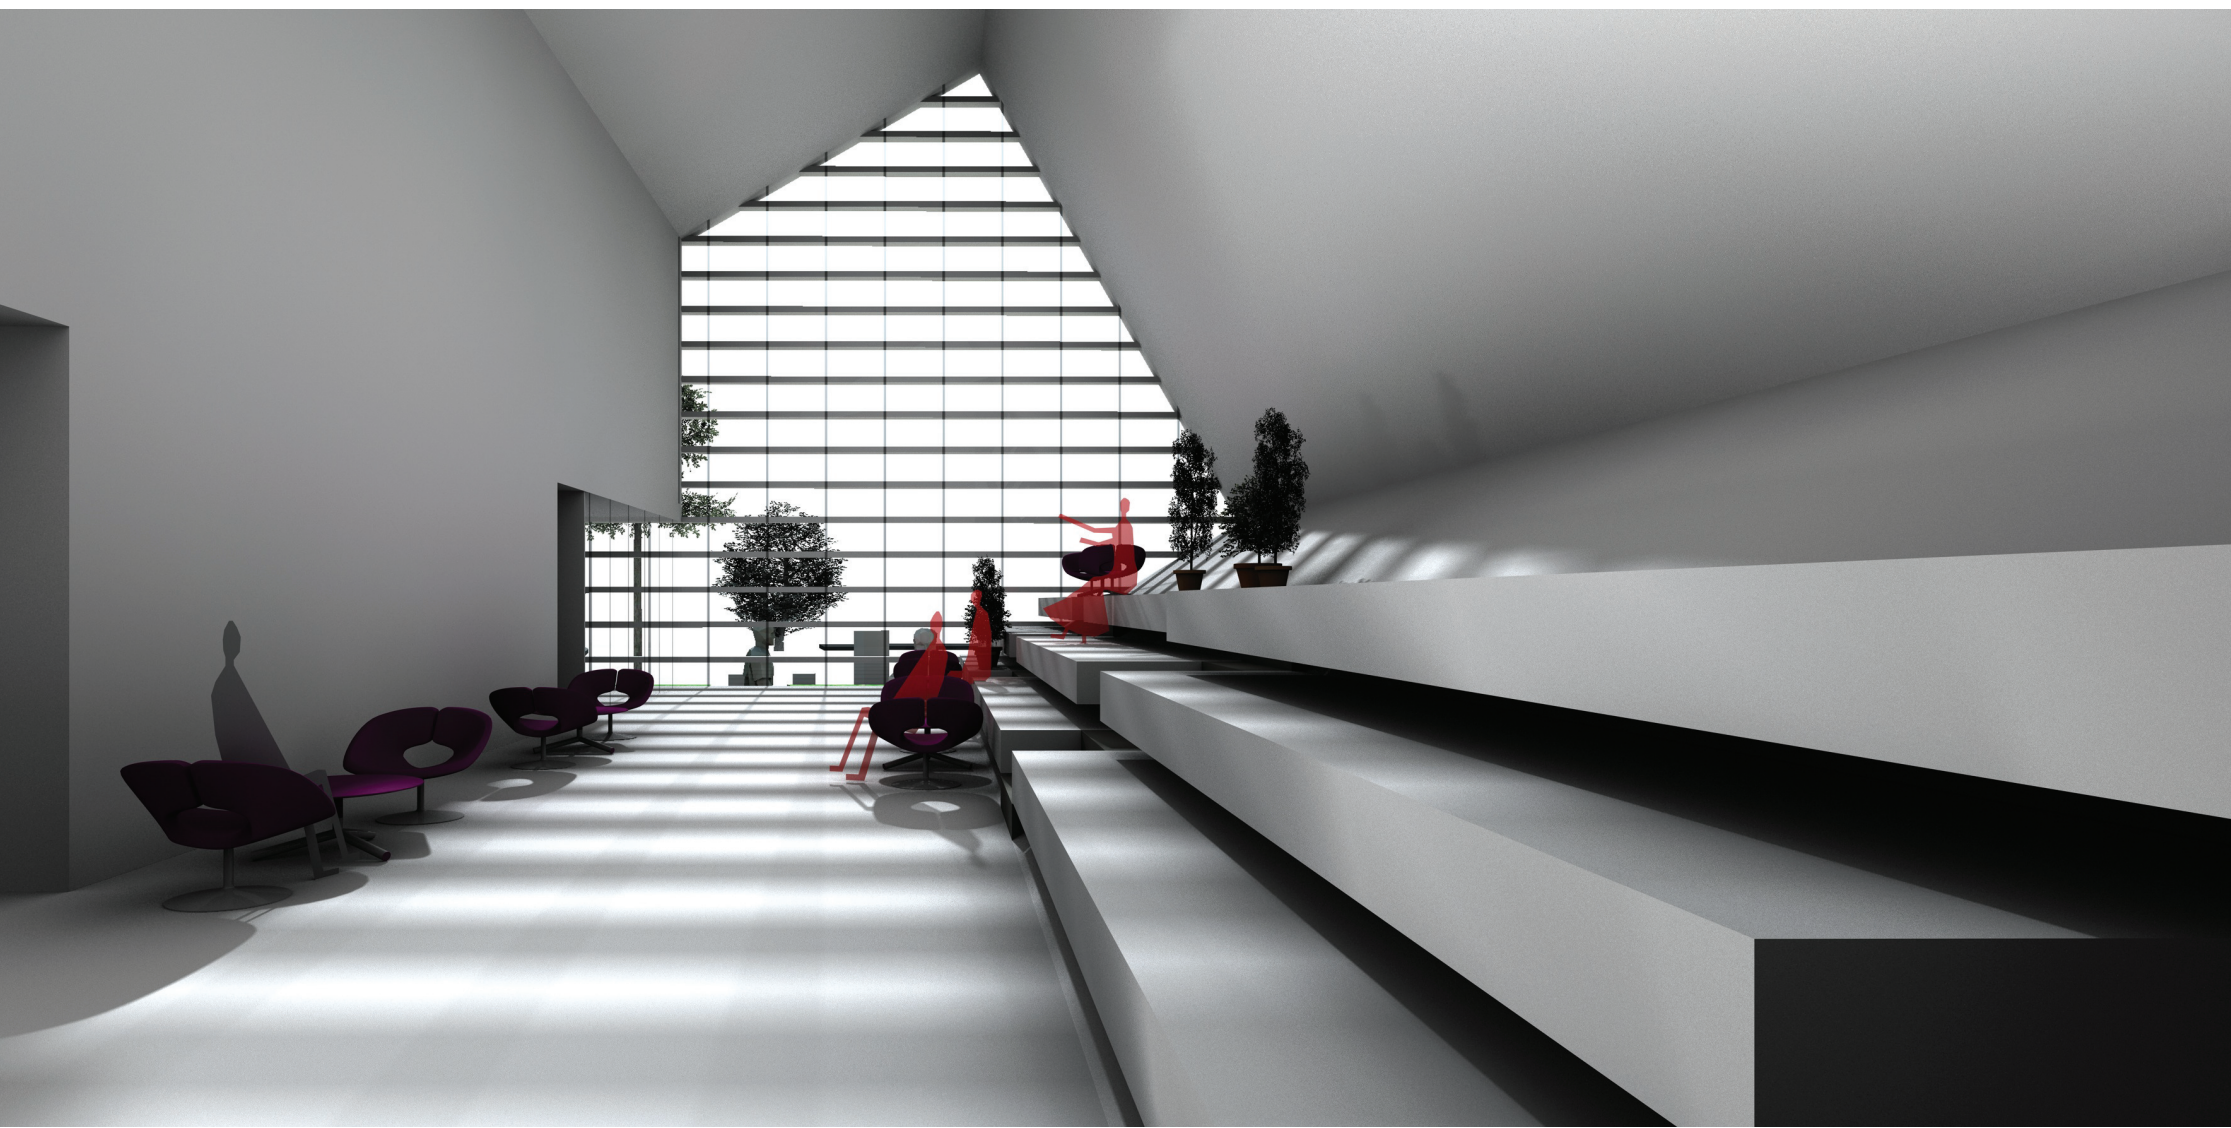


VAADE RAAMATUKOGUSSE

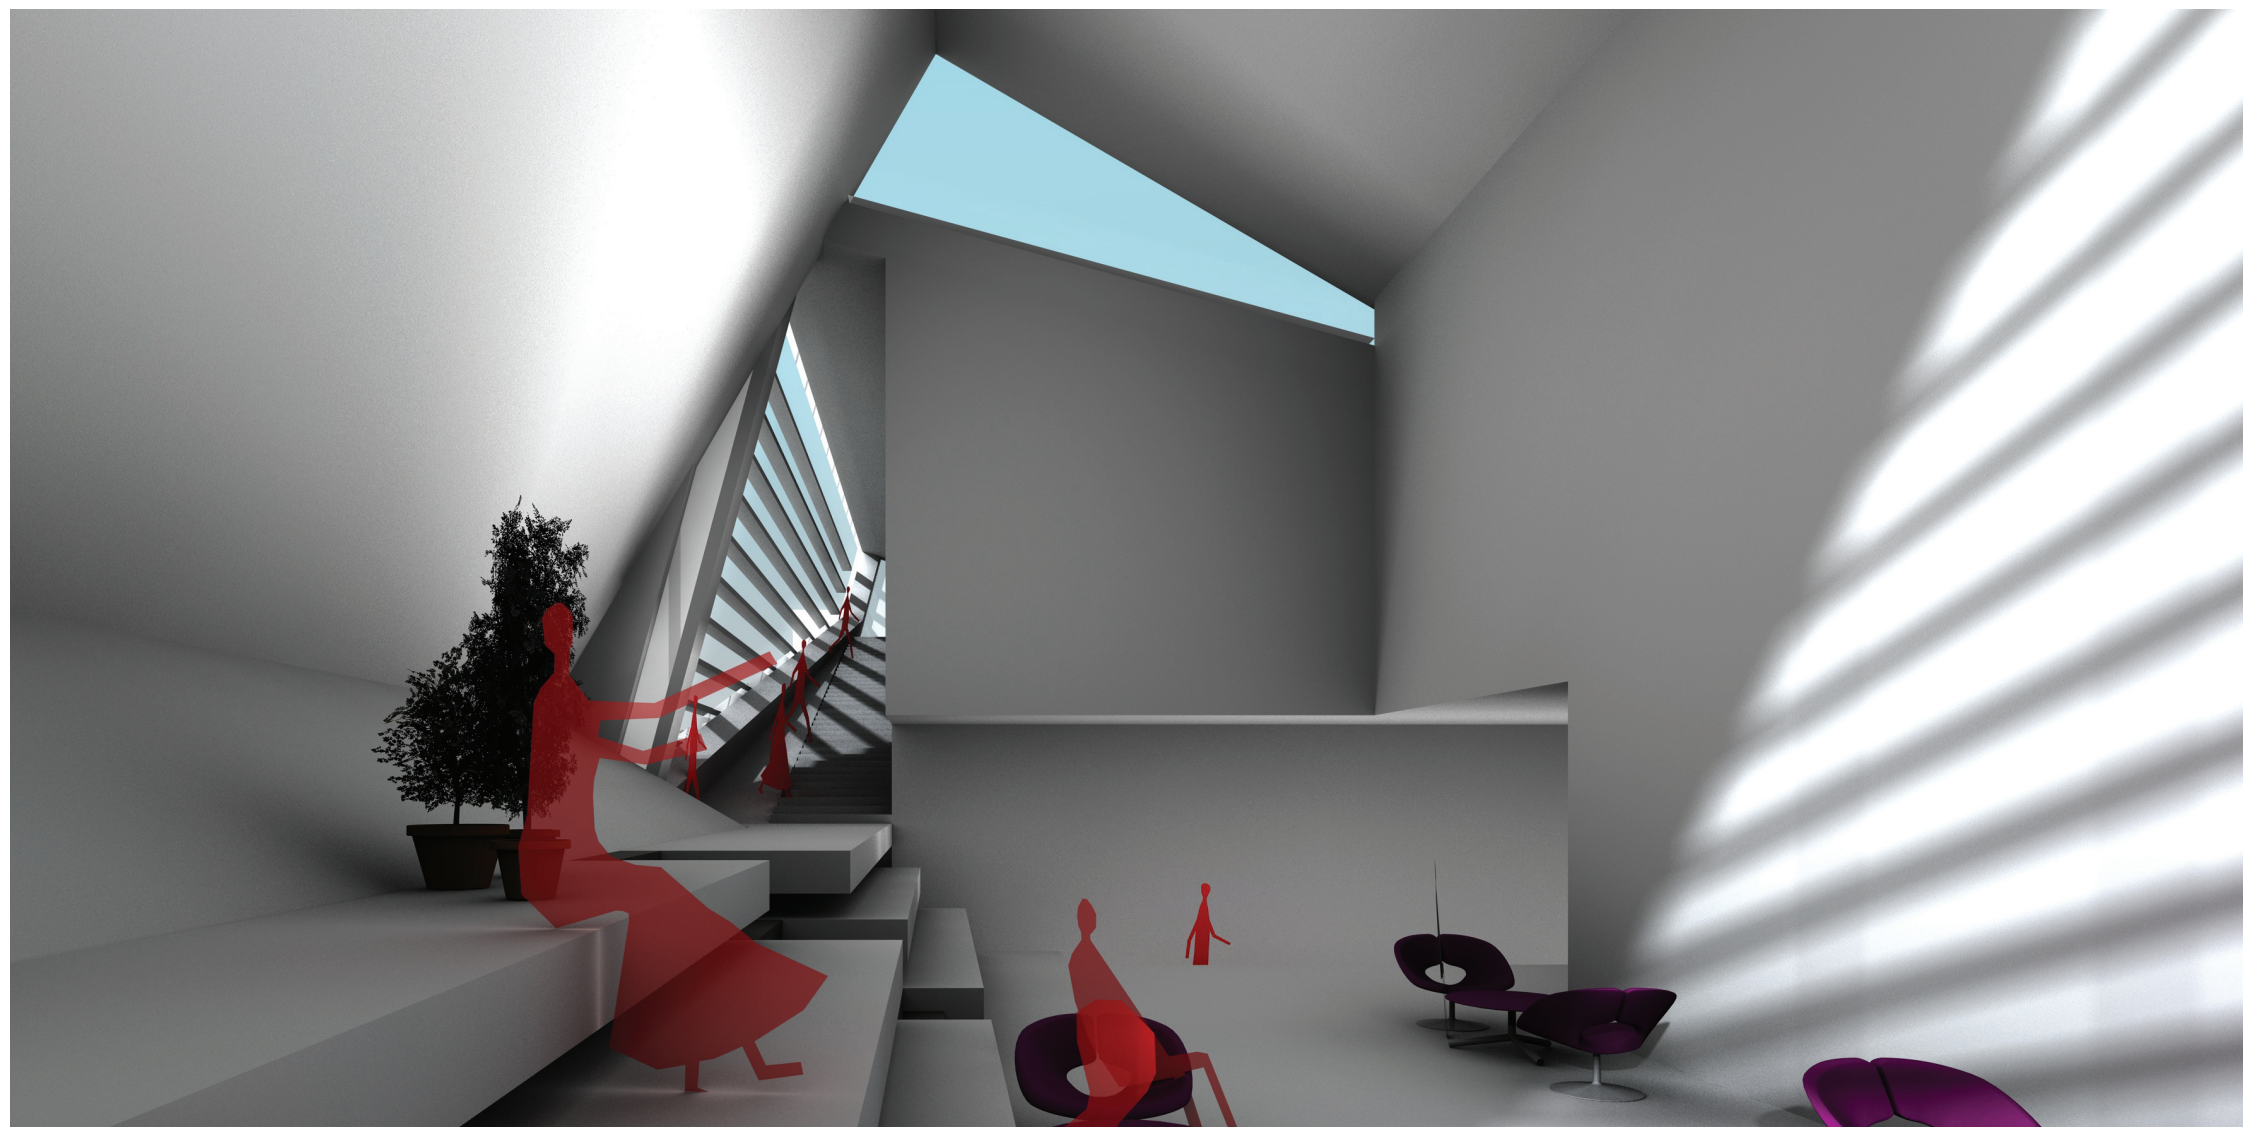


VAADE RAAMATUKOGUST KATUSETERRASSILE MINEVALE LAUGELE MAASTIKTREPILE

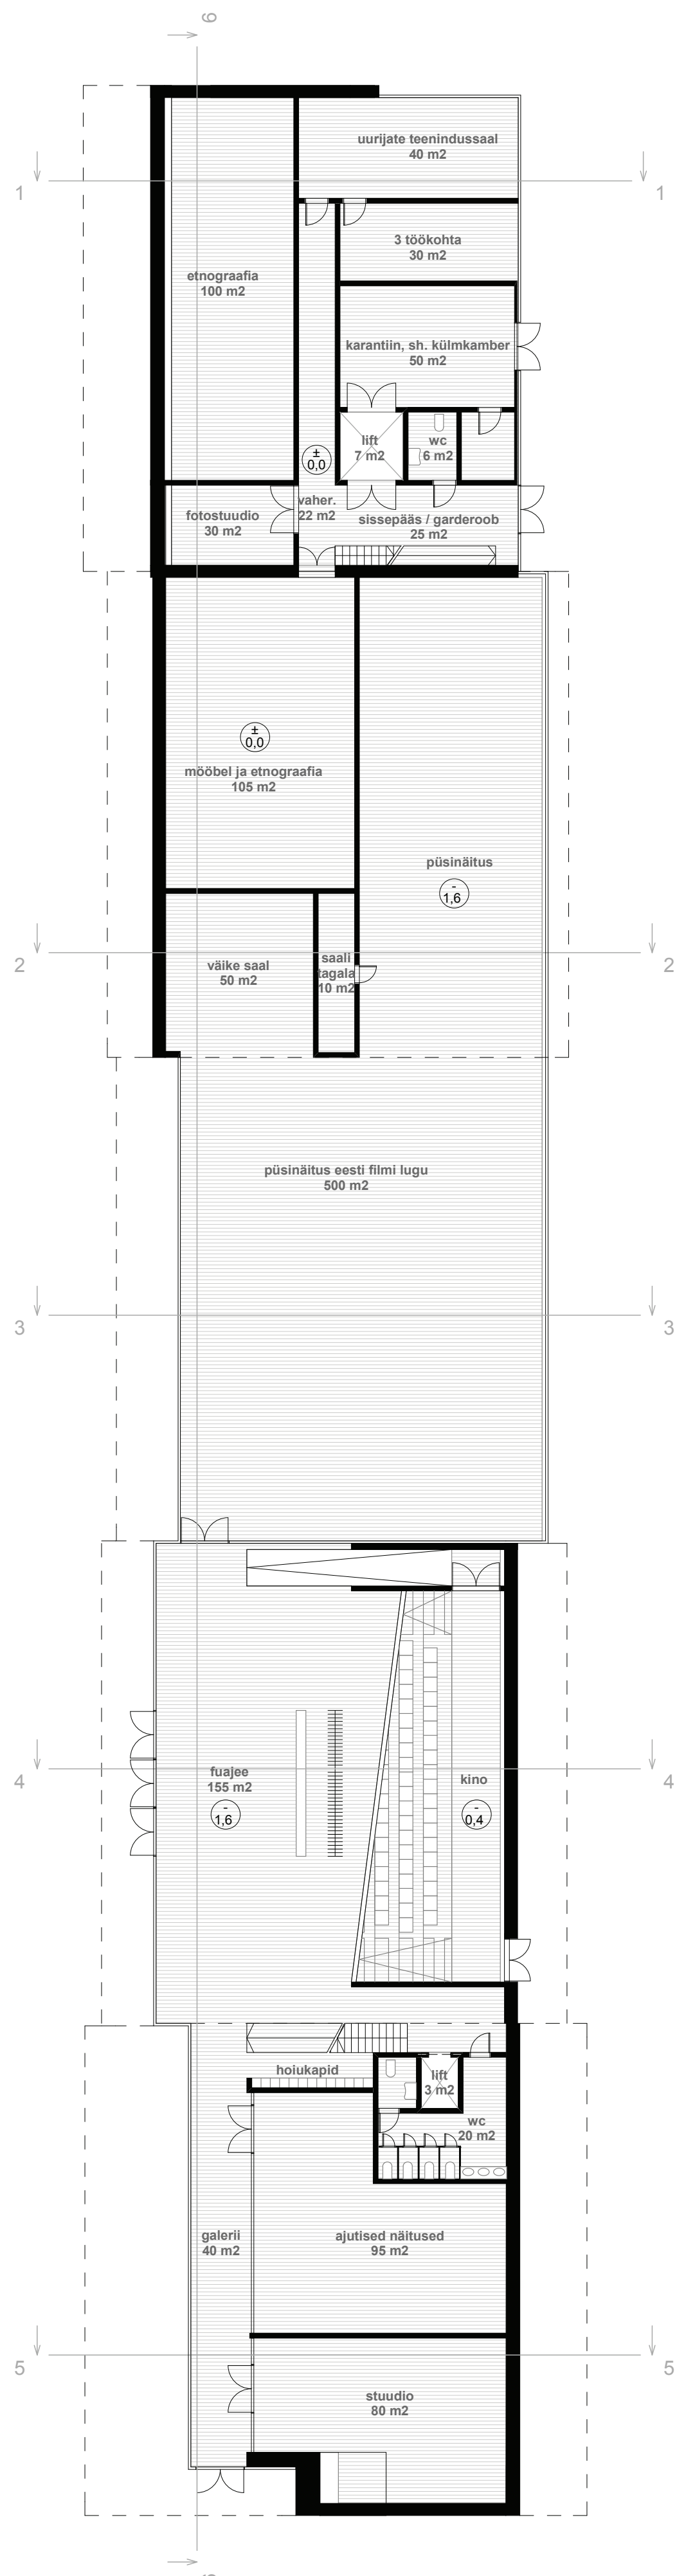

FILMIMUUSEUM- HOIDLA 1.KORRUSE PLAAN M1:200

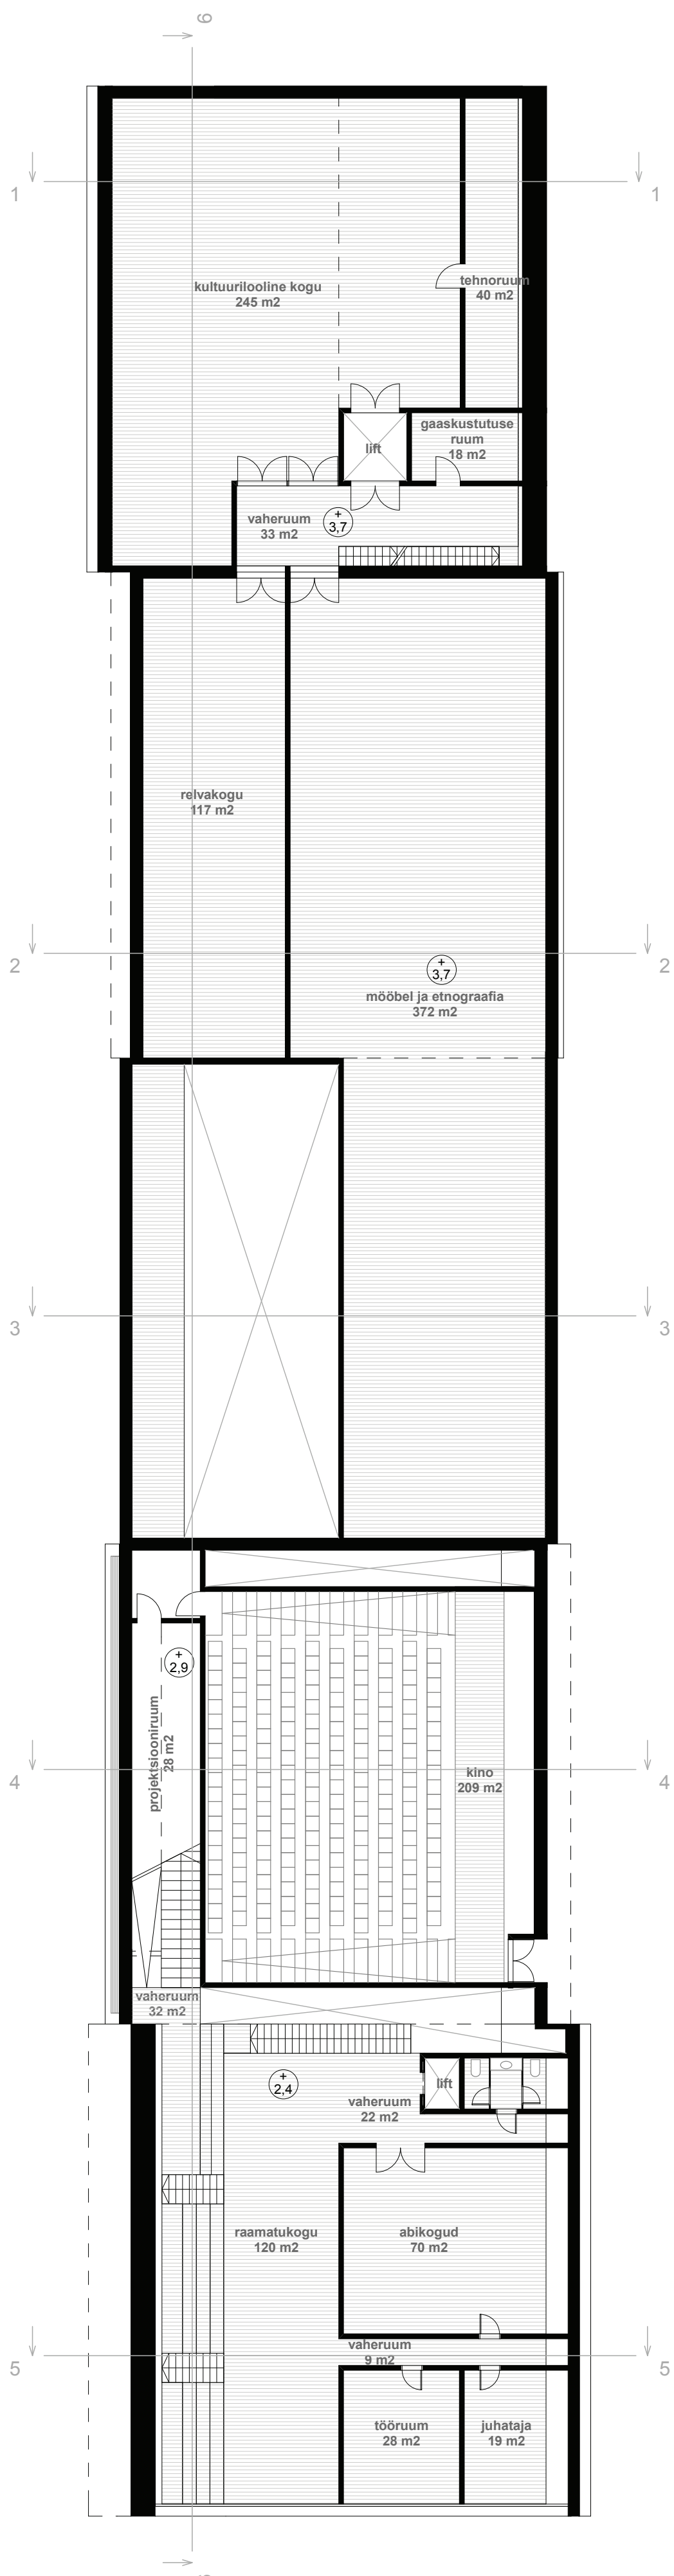

FILMIMUUSEUM- HOIDLA 2.KORRUSE PLAAN M1:200

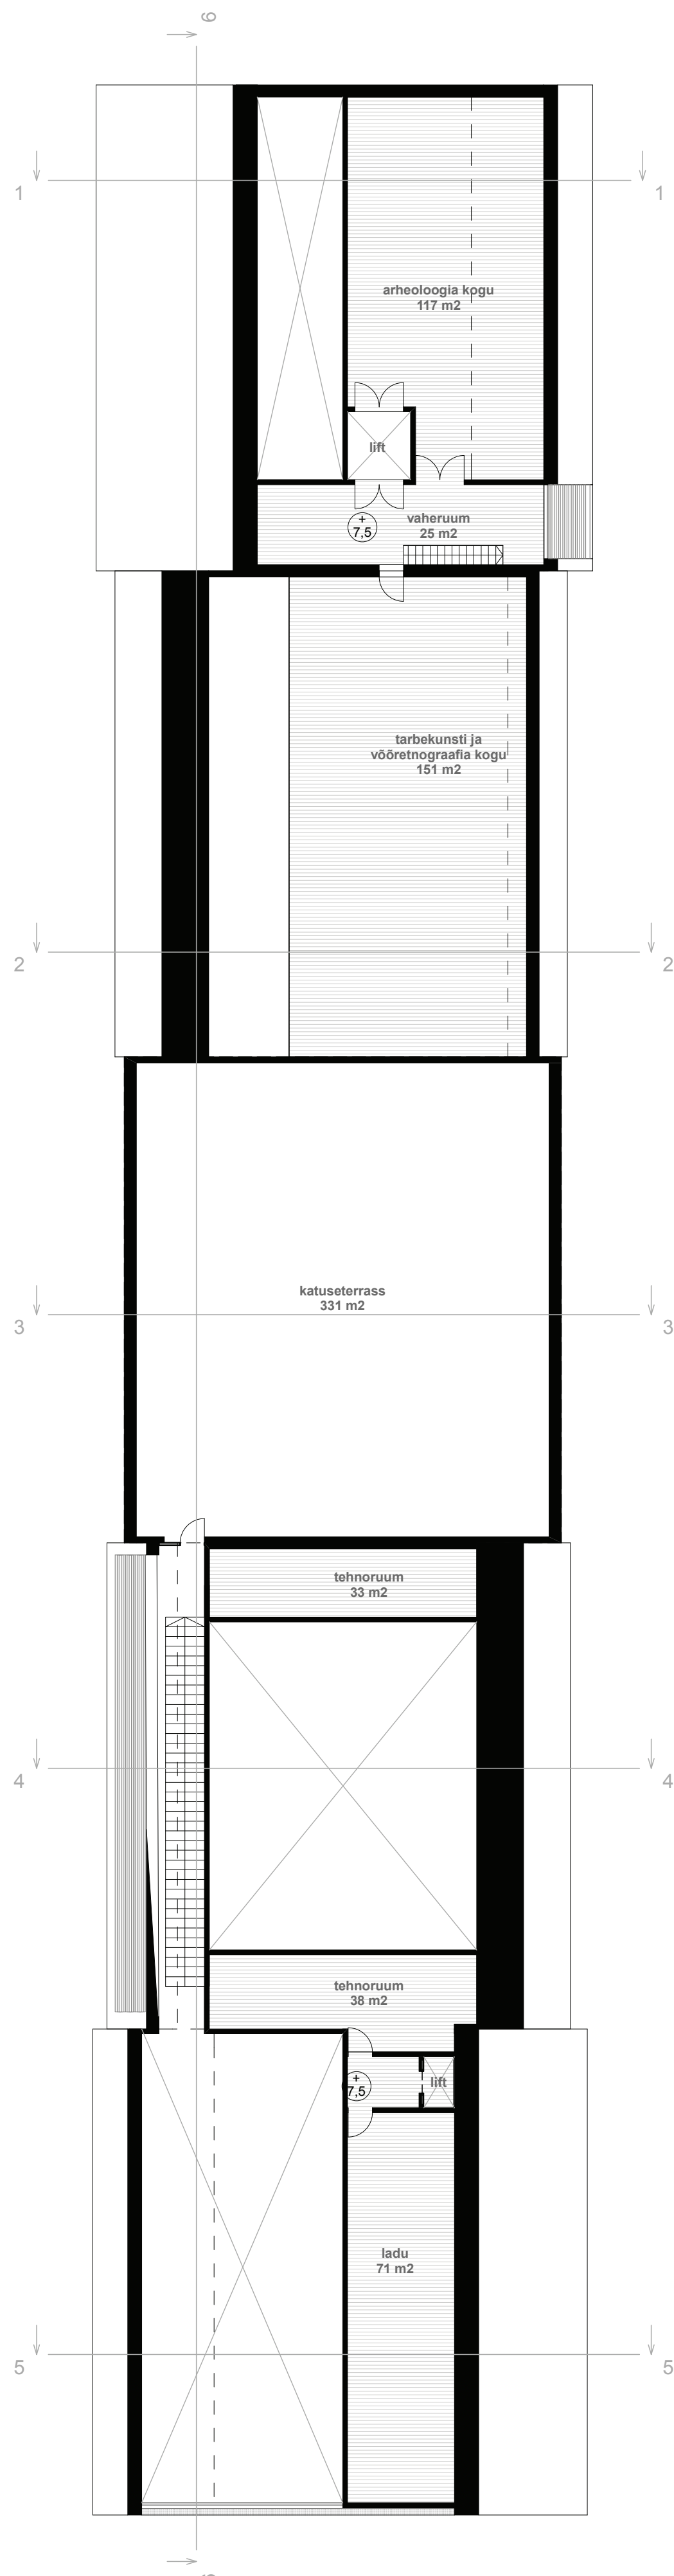

FILMIMUUSEUM- HOIDLA KATUSEKORRUSE PLAAN M1:200