



VAADE LOSSI ESISELT PLATSILT





VAADE SISSEPÄÄSU ESISELT PLATSILT VABAÕHUKINOLE JA FUAJEELE

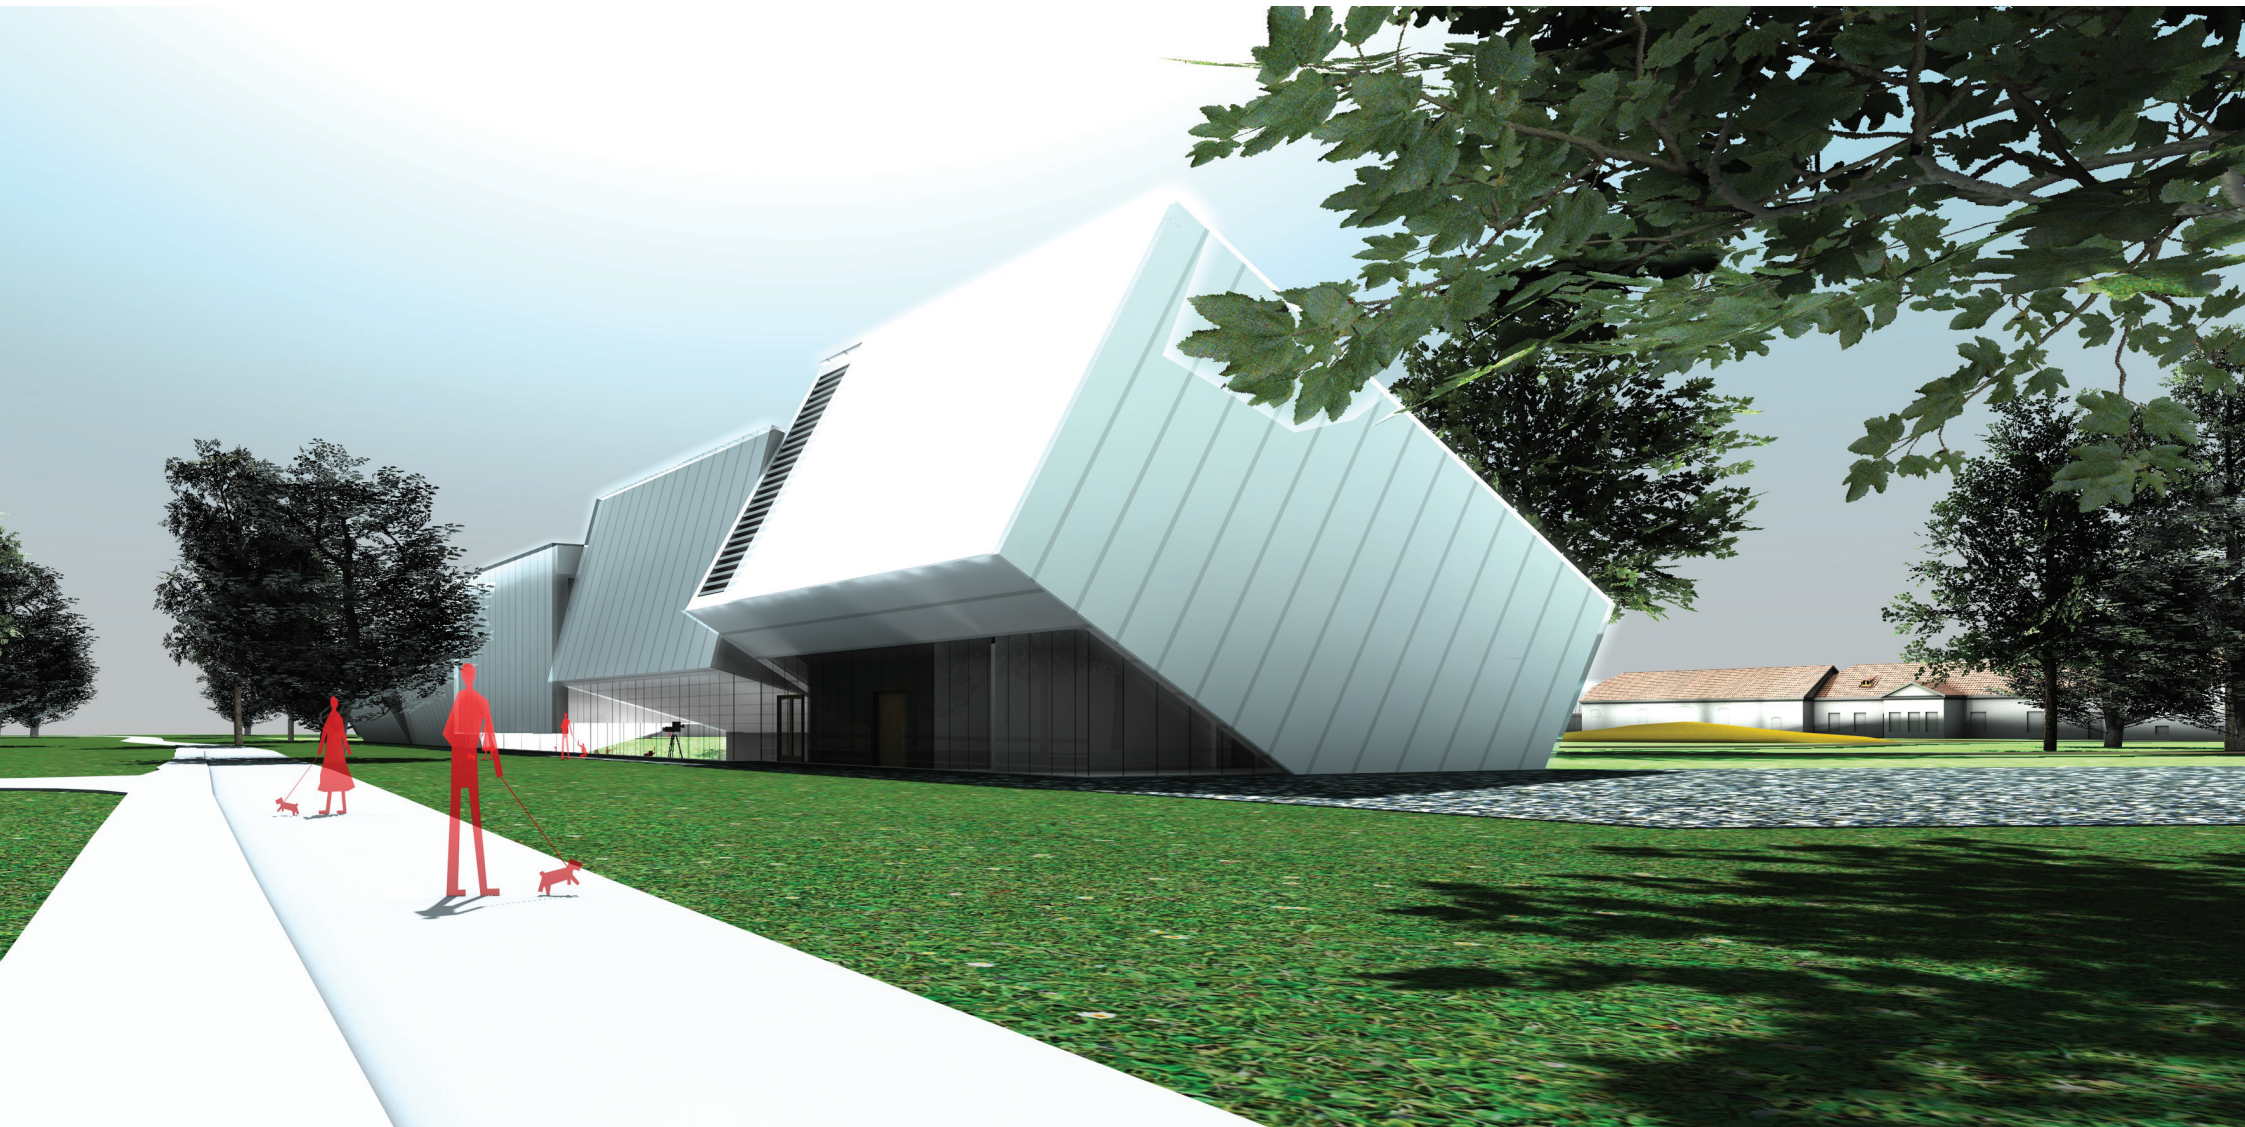

VAADE KLINDI POOLSELT KERGLIKLUSTEELT

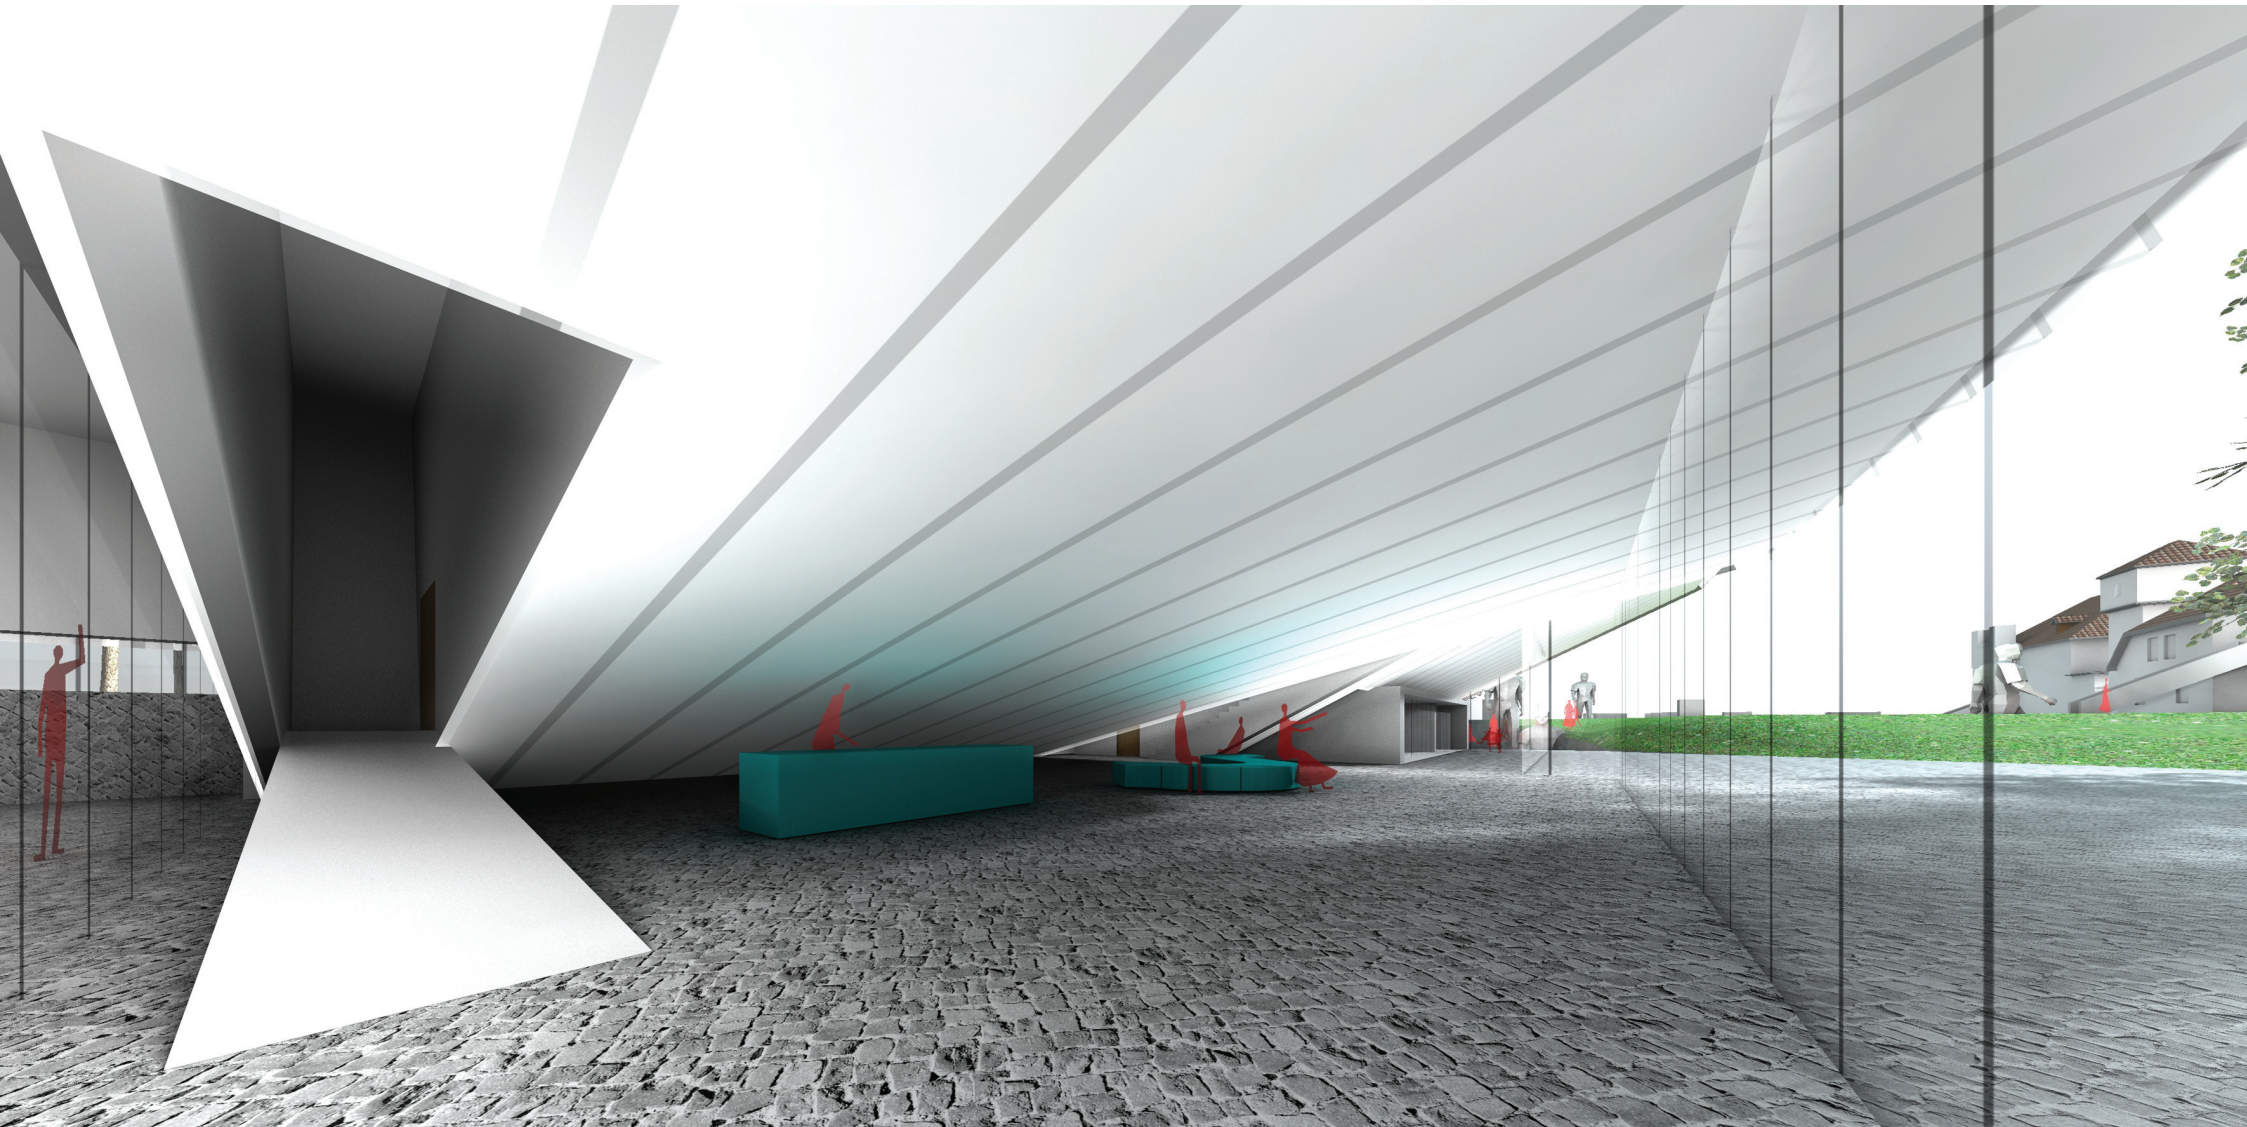

VAADE SISSEPÄÄSULT FUAJEE JA KINOSAALI UKSE SUUNAS

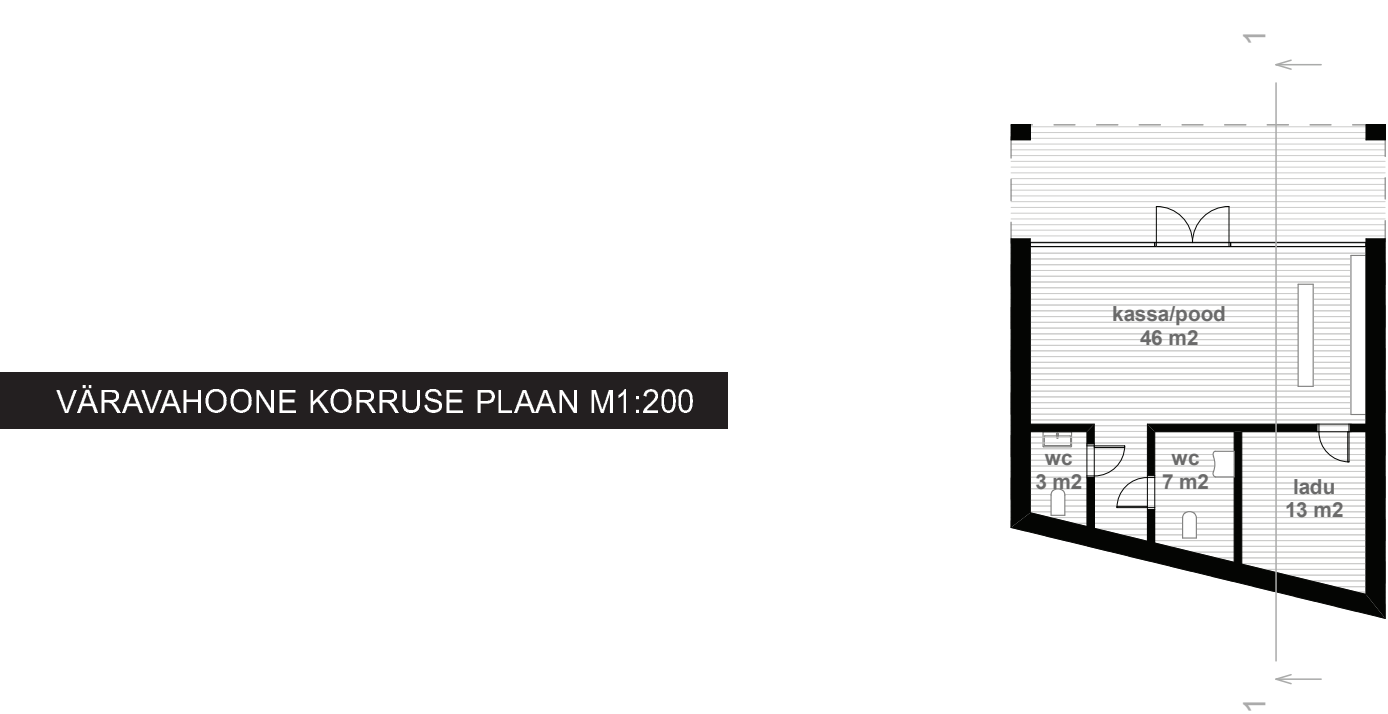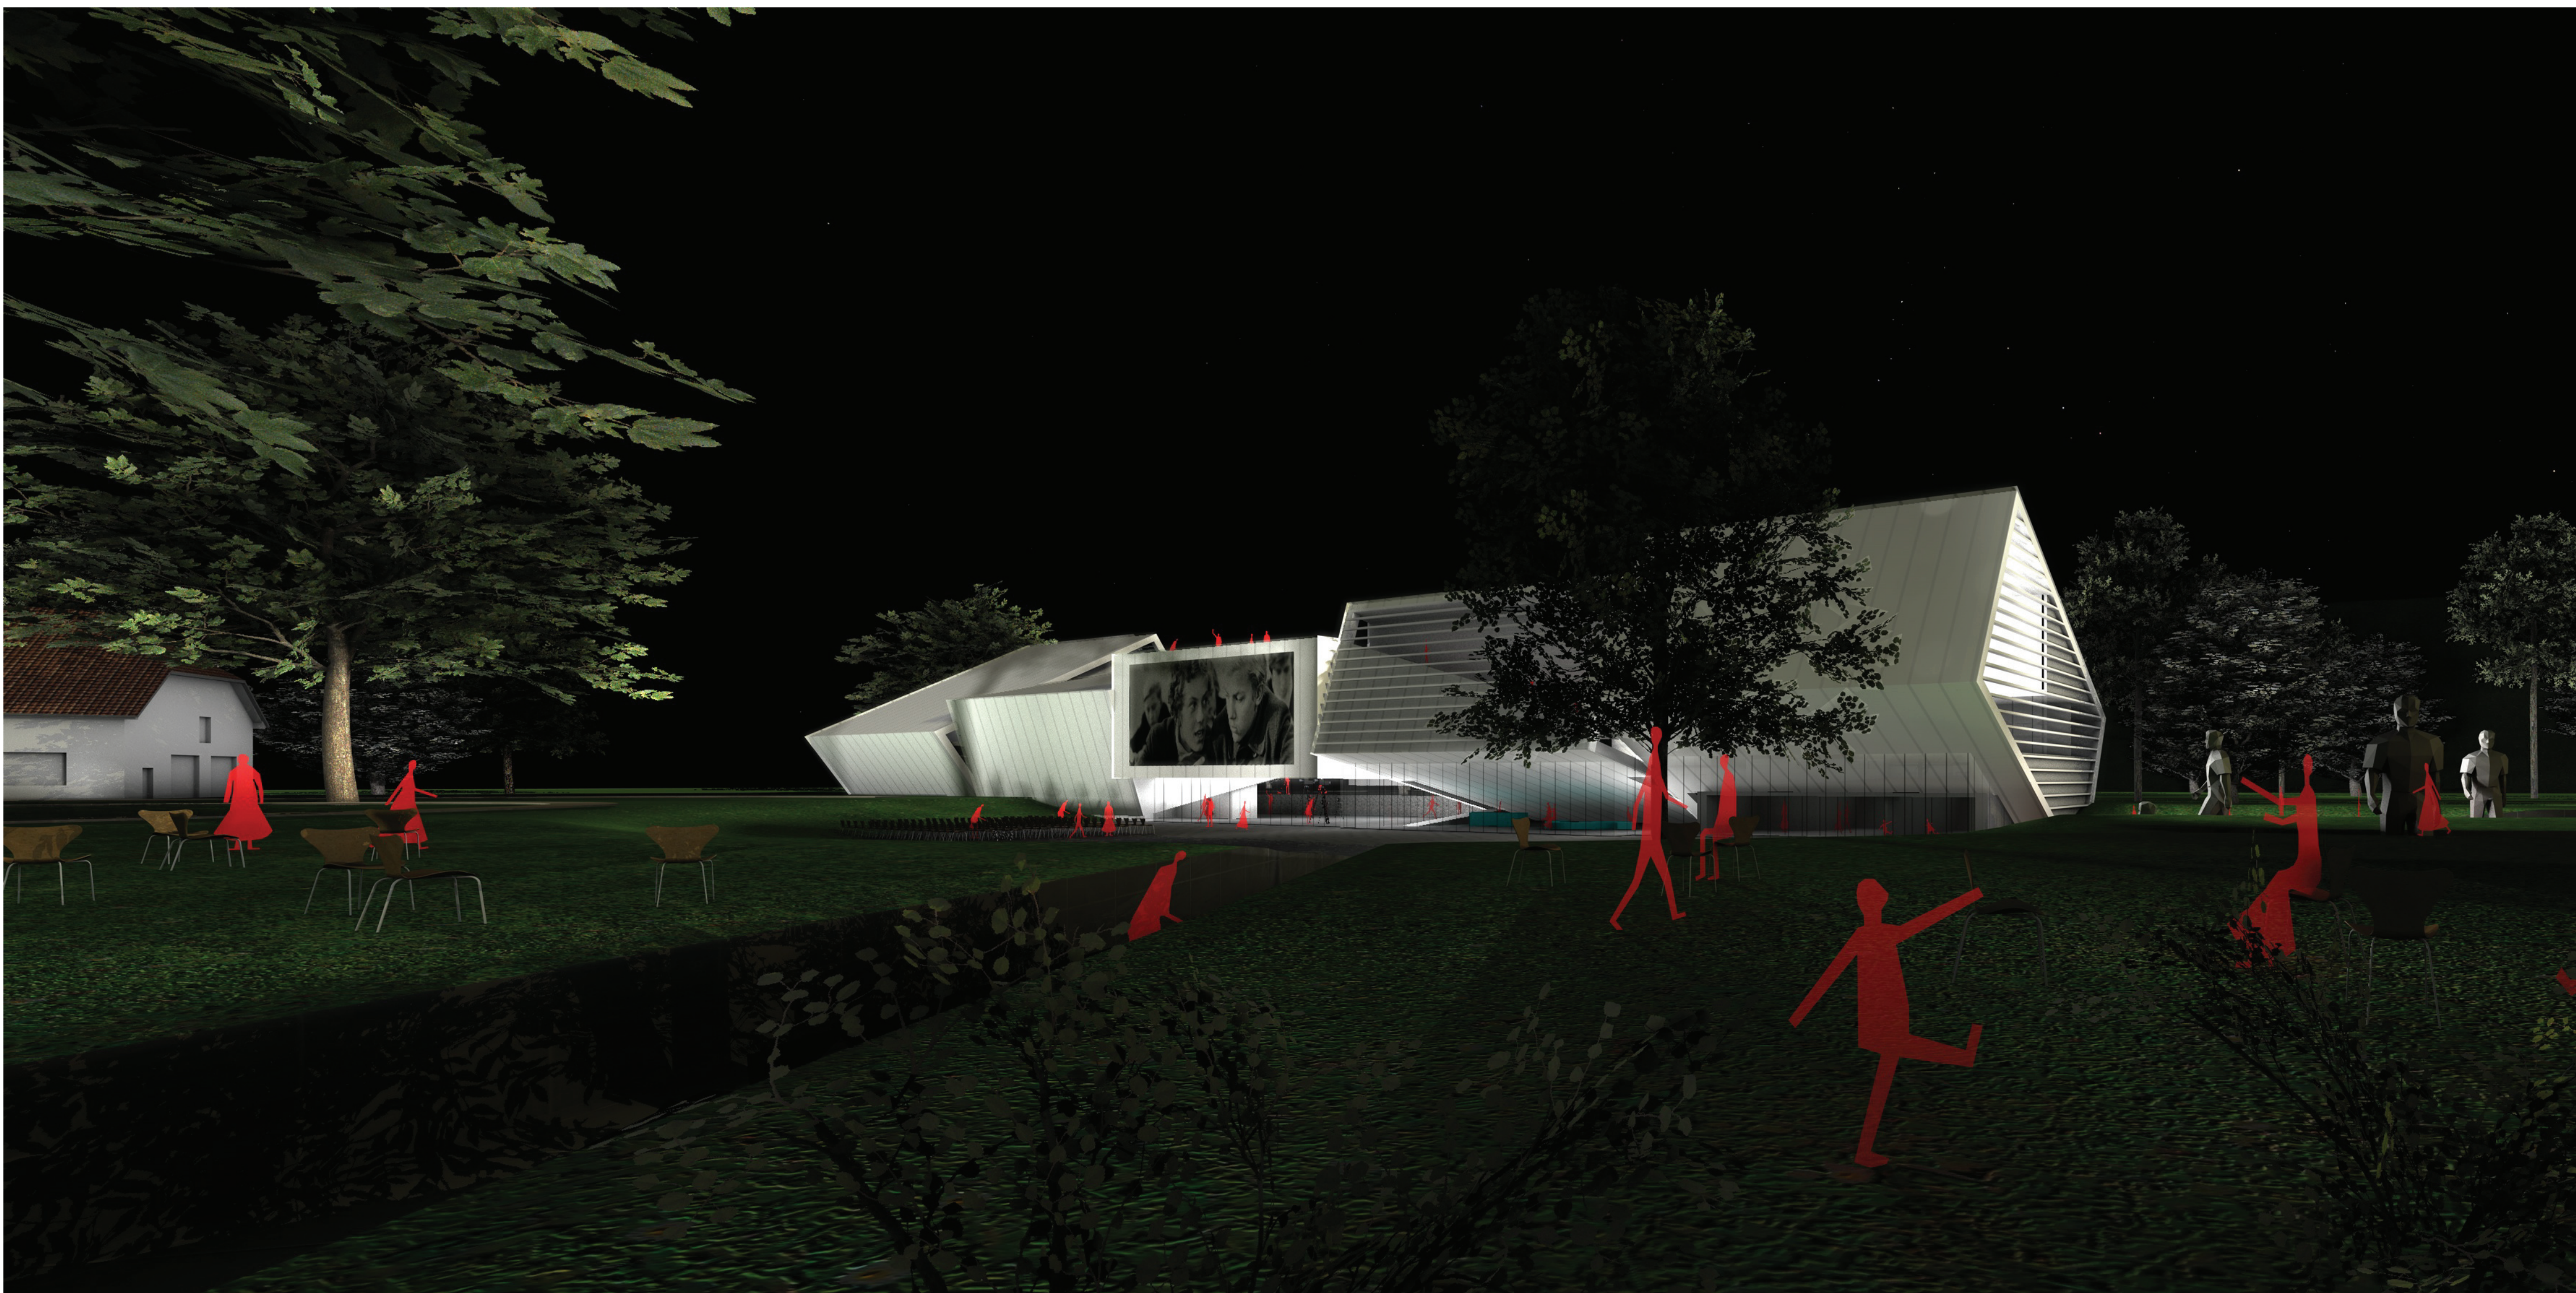


VÄRAVAHOONE KORRUSE PLAAN M1:200



VÄRAVAHOONE LÕIGE M1:200



VAADE VÄRAVAHOONELE

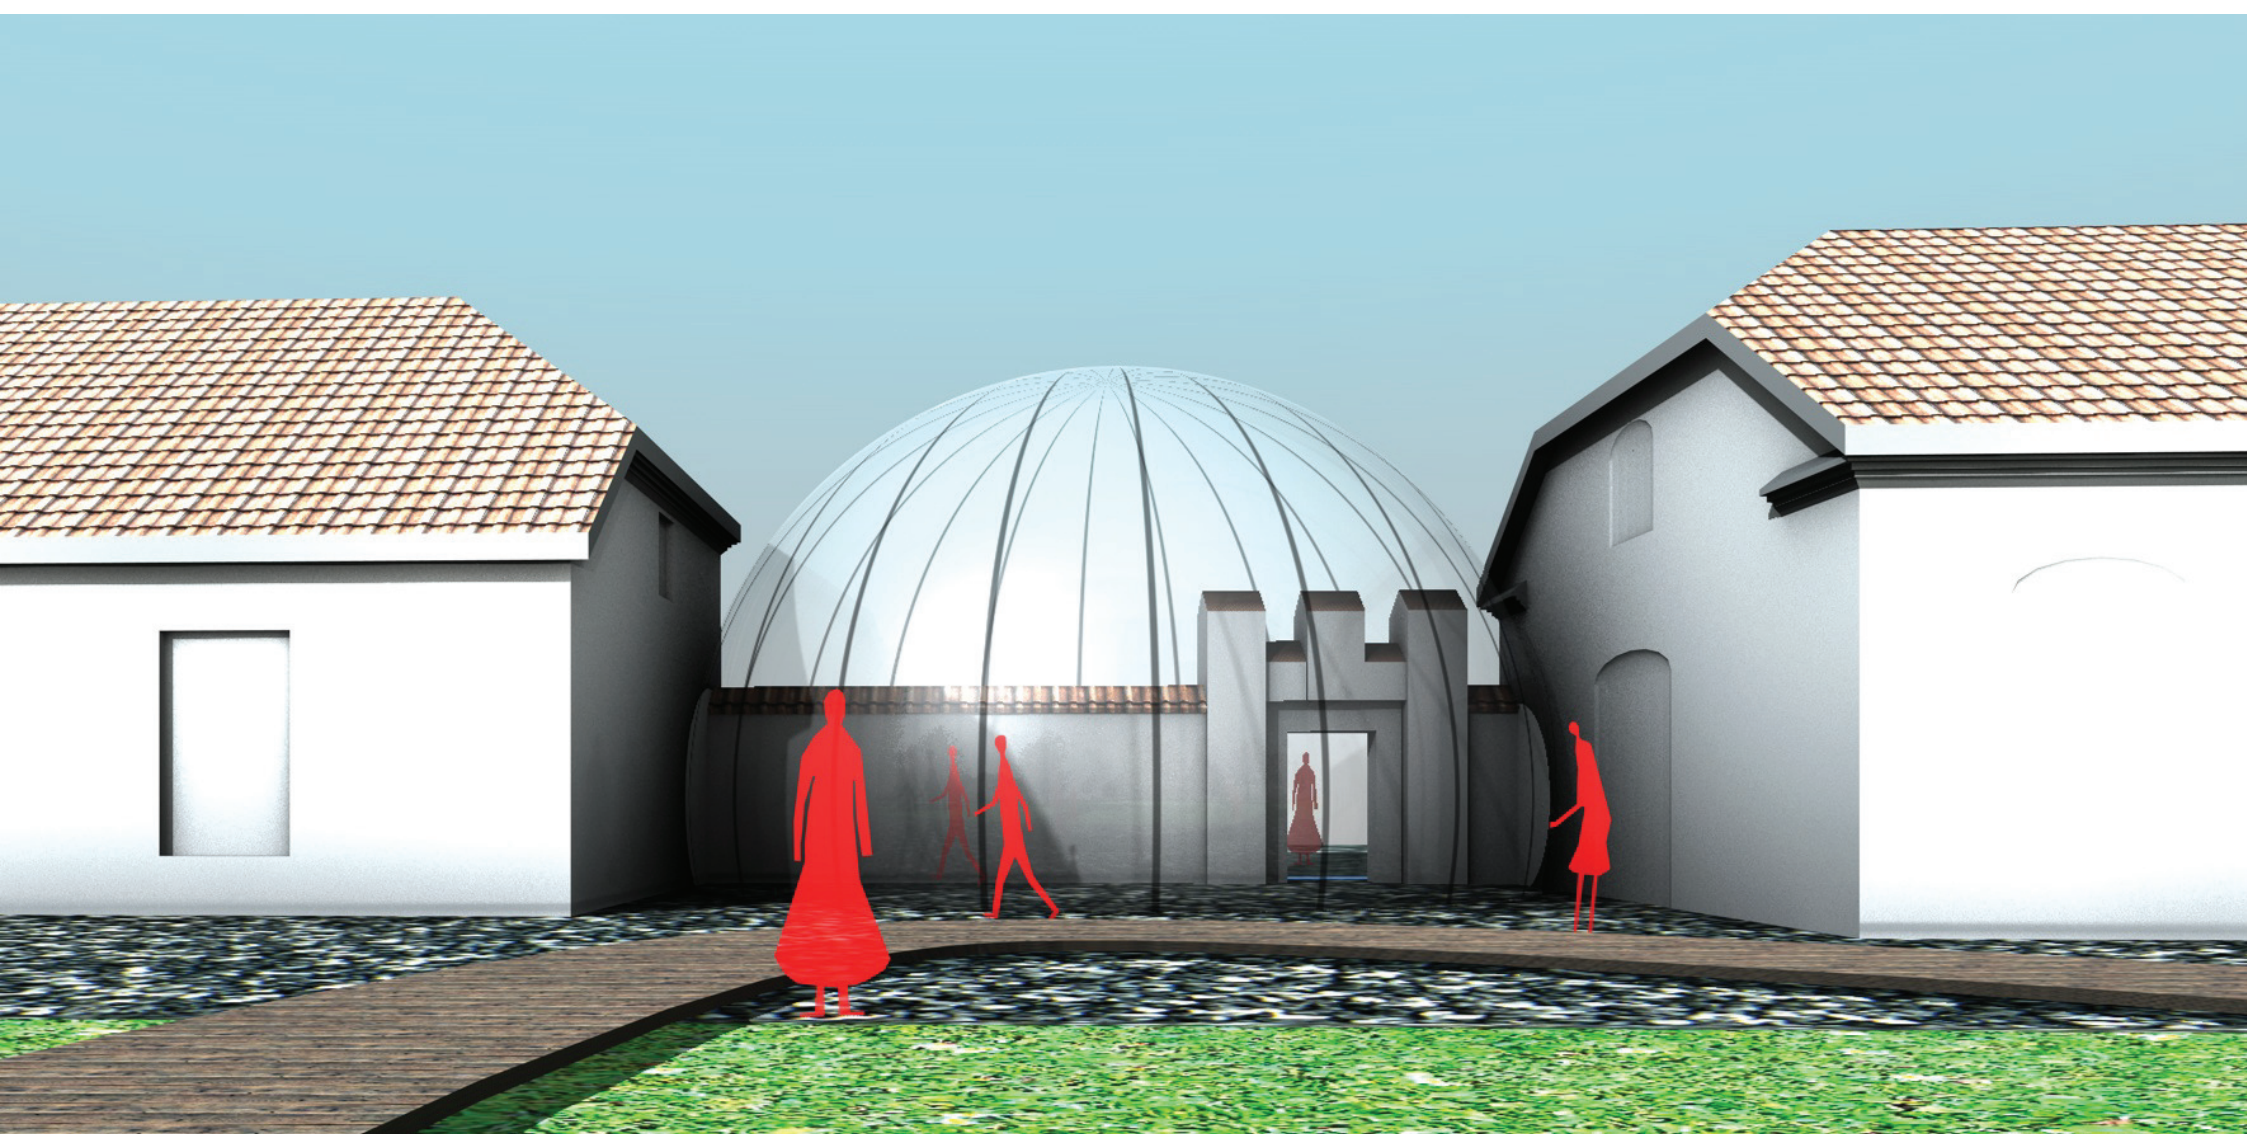

VAADE KLAASIST VÄATEPLATVORM-KUPLILE