




PLAAN 1: 100

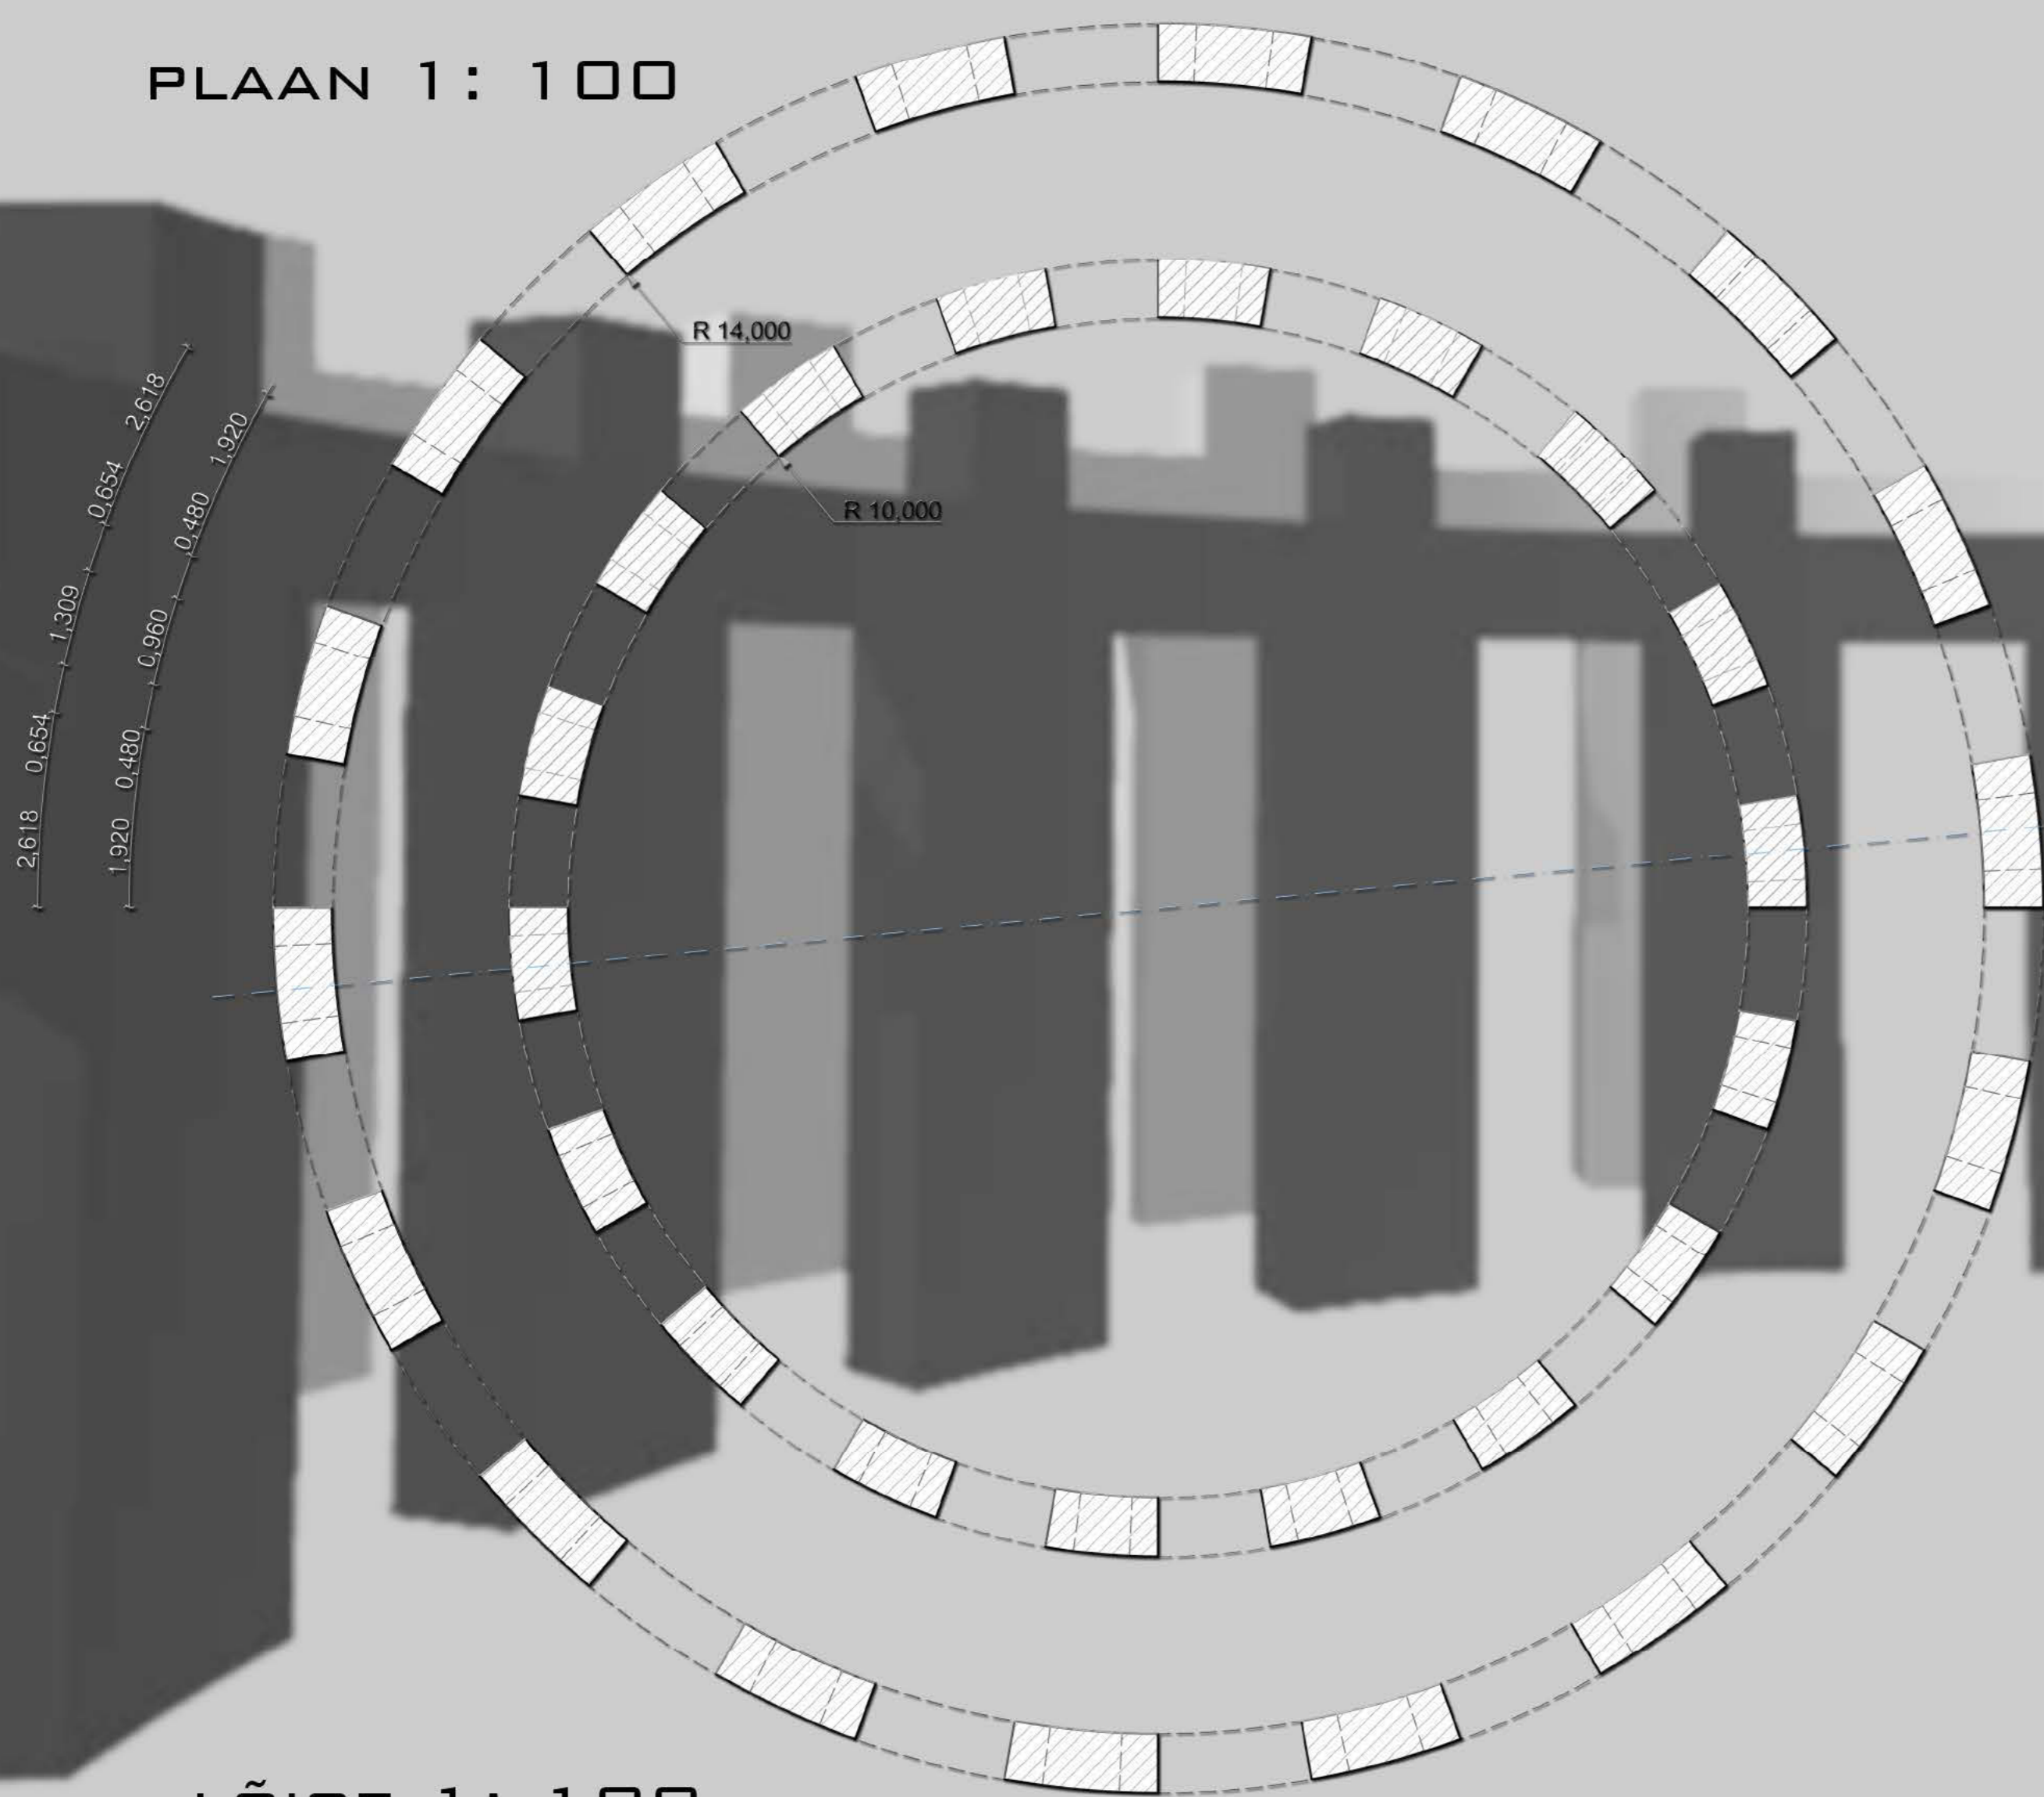

LÕIGE 1: 100

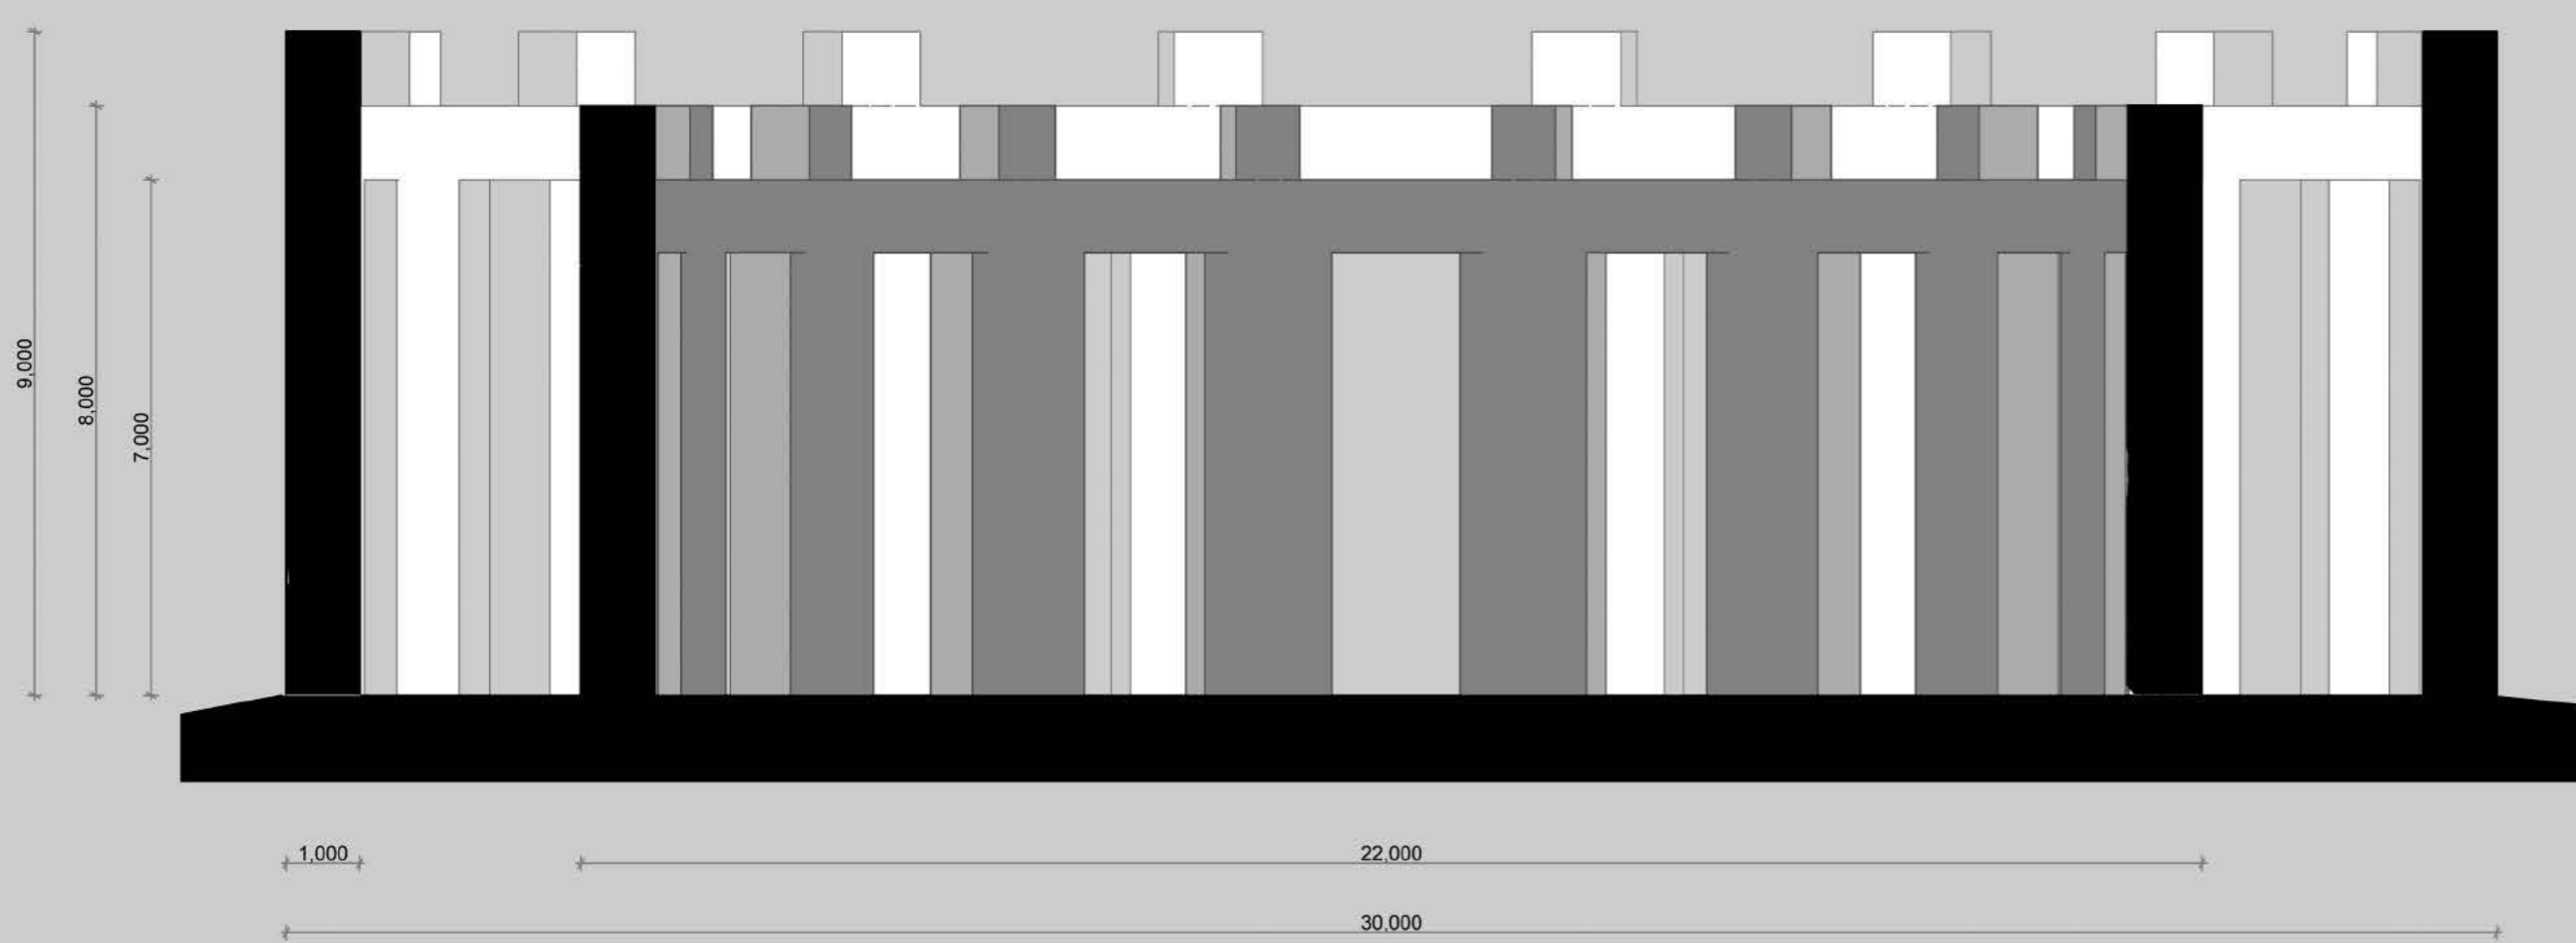

VAADE

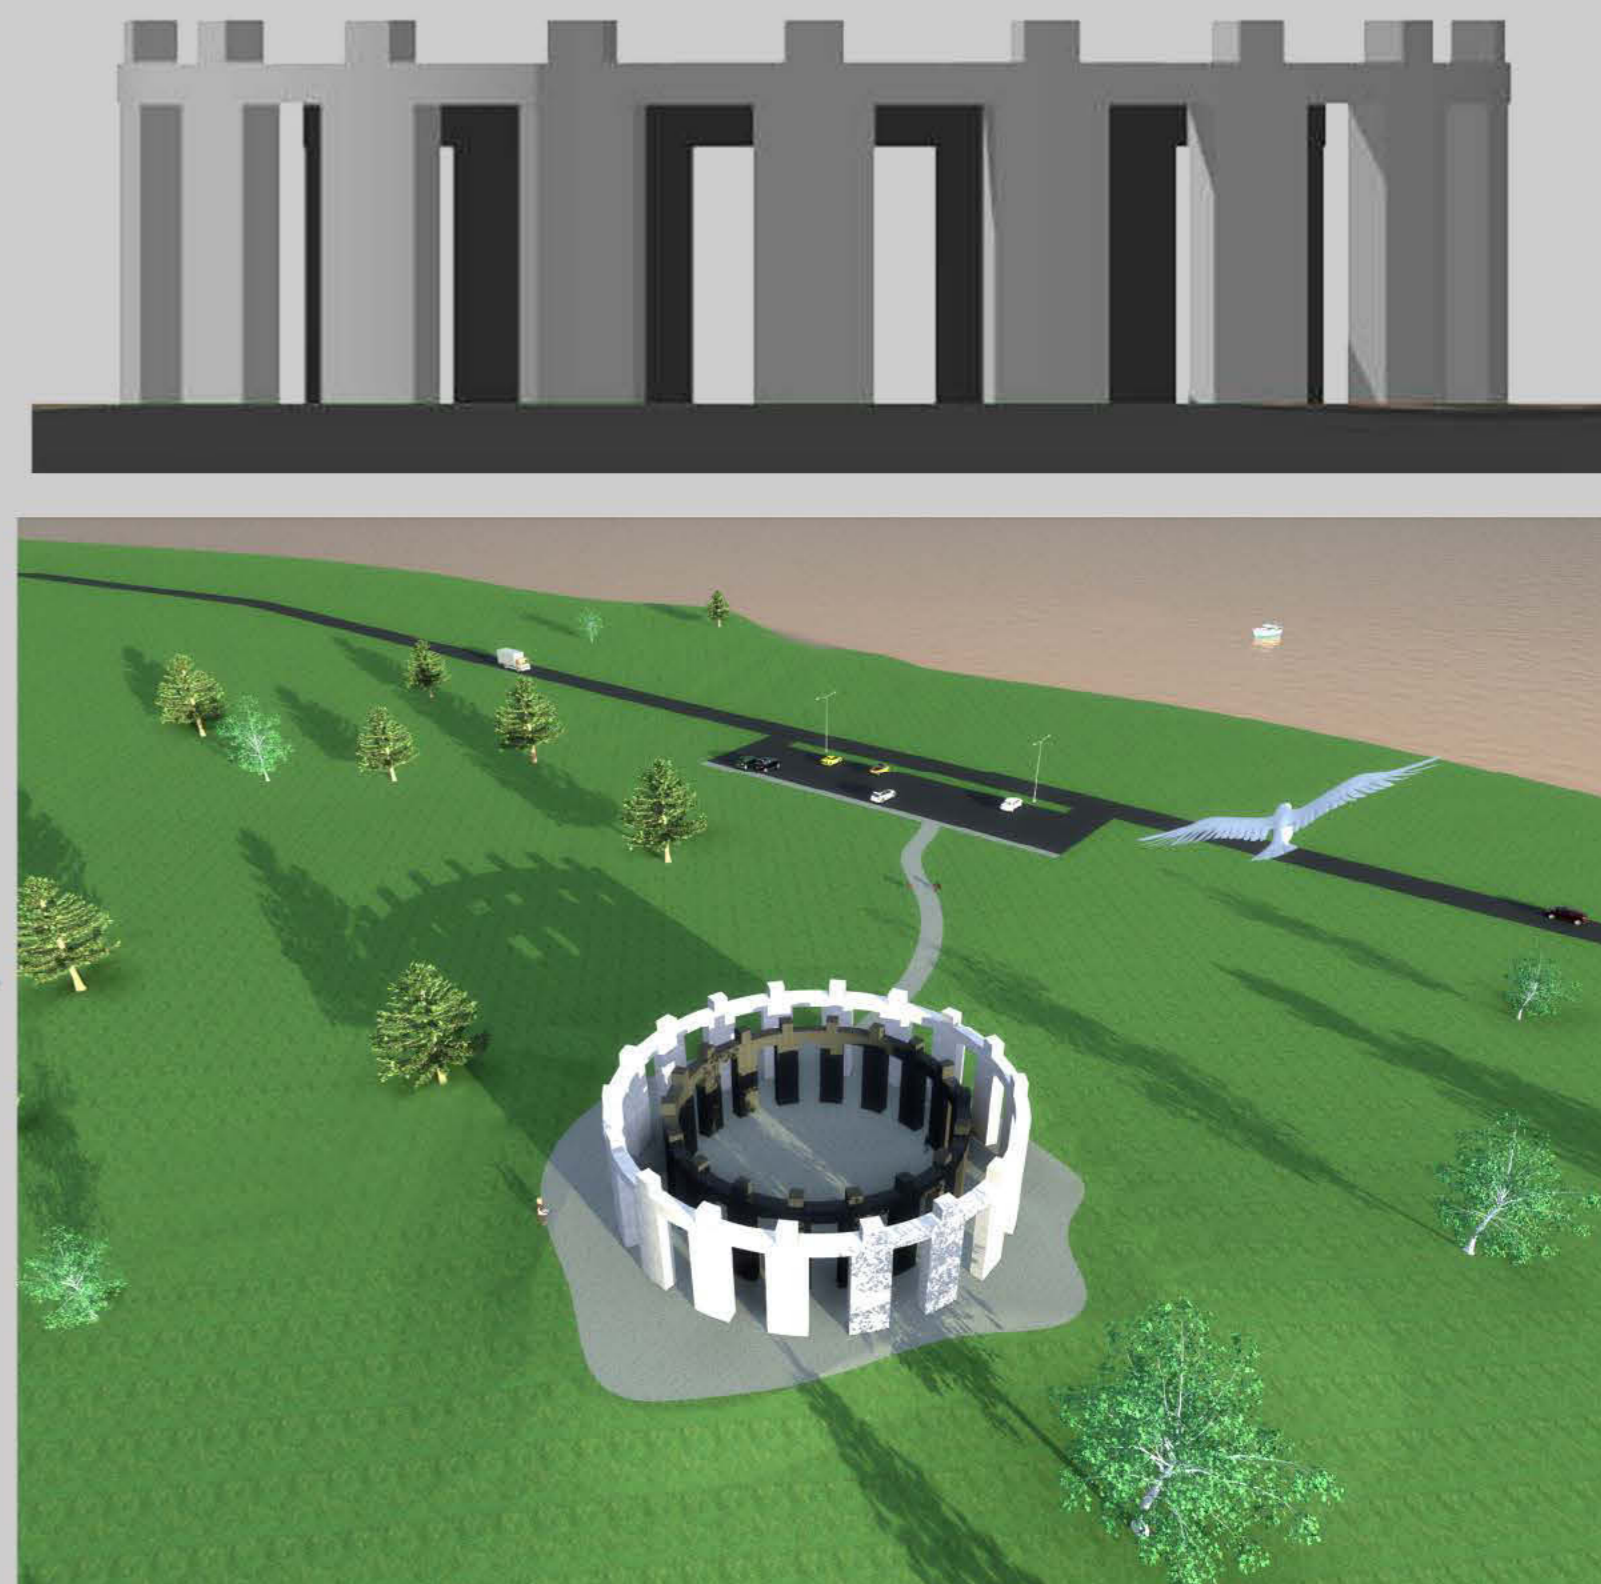

EESSÕNA:

„MEMORIAAL“ OMA TÄHENDUSELT SEOSTUB ENAMIKULE MÄLESTUSTEGA NING MEENUTAMISEGA, ABA MIKS MITTE KA TAASAVASTAMISEGA VÕI TAASLÄBIELAMISEGA. OMA VORMILT, NÄEME ME ÜLDISELT LÕPMATULT PIKKA SINIST TAEVAST JA ROHELIST MURU, PÄIKESEPAISTET JA MERD. MIDA TOETAVAD SUURSUGUSED ENT LIHTSAD VORMID.

KA SIIN TÖÖS OLEME JÄLGINUD JUST SEDA IDEAALI. KUNA KOMMUNISM JA KOMMUNISMIOHVRIID ON EESTIMAALASTE MÄLESTUSTESSE VÄGA SÜGAVA HAAVA JÄTNUD, EI OLE SEE KINDLASTI TEEMA MILLEGA TOHIKS KERGEKÄELISELT ÜMBER KÄIA. NII ON KA KÄESOLEV MÄLESTUSRAJATIS LOODUD KINDLATELE JA LIHTSATELE PRINTSIIPIDELE, KUID ON TUNTUD OMA HEADUSES JA USALDUSVÄÄRSUSES.

ASUKOHT:

VALISIME KOMMUNISMIOHVRIITE MEMORIAALI ASUKOHAKS HARJUMAAL ASUVA TÜRISALU PANGA PEALSE. OTSUS TULI PÄRAST MÕNINGAST MÕTLEMIST ÜSNA LIHTSALT, MEIE VALITUD KOHT ON MITMES MÕTTES SELLISE MEMORIAALI LOOMISEKS AINUÕIGE – PEALINNA LÄHEDEUS, HINGEMATVALT KAUNIS LOODUS NING MERELE AVATUS JPM. VIIMANE LOOB MAAGILISE JA AATELLIKU TUNDE, MIS MEMORIAALI SÜMBOLINA AINULT RIKASTAB. PÄIKESELOOJANGUD MEELITAVAD JUBA PRAEGU PANGALE KÜLASTAJAID LÄHEDALT JA KAUGELT. LUUES KOHAPEALE EESKIJULIKU INFRASTRUKTUURI (PARKLA, TÄNAVAVALGUSTUSE) JA SELLE MILLEGI, MIS TOOB KOHALE VEEL ROHKEM INEMESI, RIKASTAME SEDA LOODUSKAUNIST KOHTA, KUI KA LOODAVAT MÄLESTUSRAJATIST. SIIN ON KÕIGILE AVARUST JA RUUMI ENDA MÕTTEID LENNUTADA.

KONTSEPTSIOON :


TEGU ON KÕRGENDIKULE RAJATUD MEMORIAALIGA, MIS JUBA KAUGELT PAISTAB SILMA OMA ÜSNA SUURTE MÕÖTMETE JA VÕIMSUSE POOLEST. TAL ON LIHTNE JA KONKREETNE VORM, MIS HIILGAB ILMA SÄRATA. MATERJALIKS OLEME VALINUD VAID KIVI (BETON, KIVIPLAADID), SEST KIVI ON AJAS PÜSIV NING ESTEETILISELT ILUS.

OMA OLEMUSELT ON TEGU KAHE RINGIKUJULISE MÜÜRIGA, MIS SÜMBOLISEERIB KÄSIKÄES SEISVAID INEMESI.

VÄLIMINE MÜÜR ON OMA MÕÖTMETELT SUUREM NING KINDLASTI KA SILMAPAISTVAM. KÄSIKÄES SEISJAD ON 9 MEETRIT KÕRGED JA KAETUD HELEDATE KIVIPLAATIDEGA. „VALGE MÜÜR“ SÜMBOLISEERIB NÄILIST VABADUST, ÜKSMEELSUST, TUGEVUST JA KOOSTÖÖD. SEE ON JUSKUI MUSTERNÄIDIS KOMMUNISMI IDEEST KUI TÄIUSLIKUSEST. KAUGELT TULIJA NÄEBKI VAID SEDA „ÜHTSUSE“ FASSAADI, MIS VANKUMATULT KOOS PÜSIB. PIMEDAS TOOB „VALGE MÜÜR“ ESILE, EFEKTNE KOHTVALGUSTUS. VISUAALSELT ON „VALGE MÜÜR“ TUGEV SÜMBOL, MIS TÄNU PÄIKESELE JA TUULELE, NING PIMEDAS VALGUSTUSELE, VAHELDUSRIKKAID ELAMUSI PAKUB.

SISEMINE MÜÜR E. „MUST MÜÜR“ ON ALGUSES MITTE HOOMATAV, SEE ON JUSTKUI PEIDETUD NÄILISE TOREDUSE EES. TEGELIKULT ON „MUST MÜÜR“ SÜMBOL KOMMUNISMI OHVRIIDEST, KES KÜÜDITATI, SURMATI VÕI KES VAID VAIMSELT MURDUSID. SISEMINE RINGI INEMESD ON TEISTEST PEAJAGU LÜHEMAD (8M), NAD ON ALAVÄÄRISTATUD JA RÕHUTUD. NAD ON PIDANUD KANNATAMA JA ISEGI SUREMA. EHITUSLIKULT ON „MUST MÜÜR“ KAETUD TUMEDATE GRANIITPLAATIDEGA, RINGIKUJULISE MÜÜRİ TSENTRI POOLSELE KÜLJELE ON KIRJUTATUD KAS OHVRIITE NIMED, VÕI LIHTSALT MÄLESTUSMÕTTEID.

KÜLASTAJATELE ON TERETULNUD KÕNDIMA SUURSUGUSTE KUJUDE VAHEL, PARGIPINKIDEL ISTUMA, MURUPLATSIL PIKNIKU PIDAMA, PÄIKESELOOJANGUT NAUTIMA JPM. MEMORIAAL PAKUB INEMESTELE MÕTLEMISE JA MEENUTAMISE PAIKA. KOMMUNISMIOHVRIITE MEMORIAAL ON TUGEVA TÄHENDUSEGA KOHT KÕIKIDELE EESTIMAALASTELE, KUS KÕIK ON VÕRDSED JA KÕIGIL ON HEA.

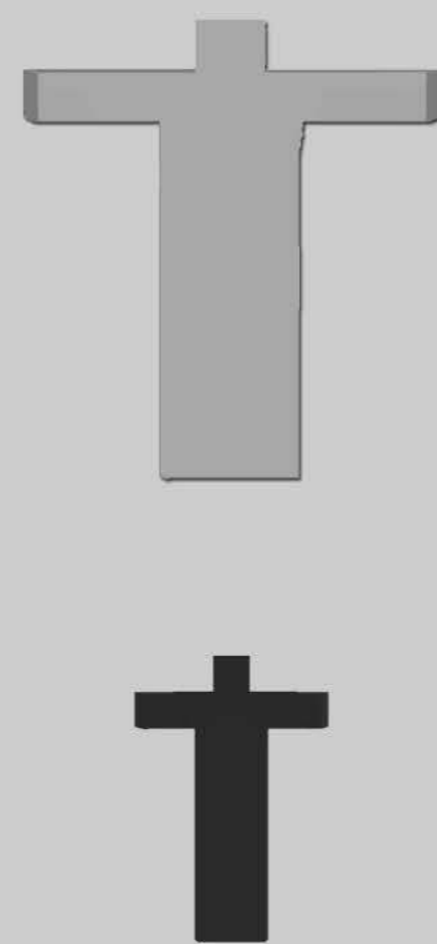

ASENDIPLAAN 1: 2000

