



KOMMUNISMIOHVRITE MEMORIAALI KONKURSS

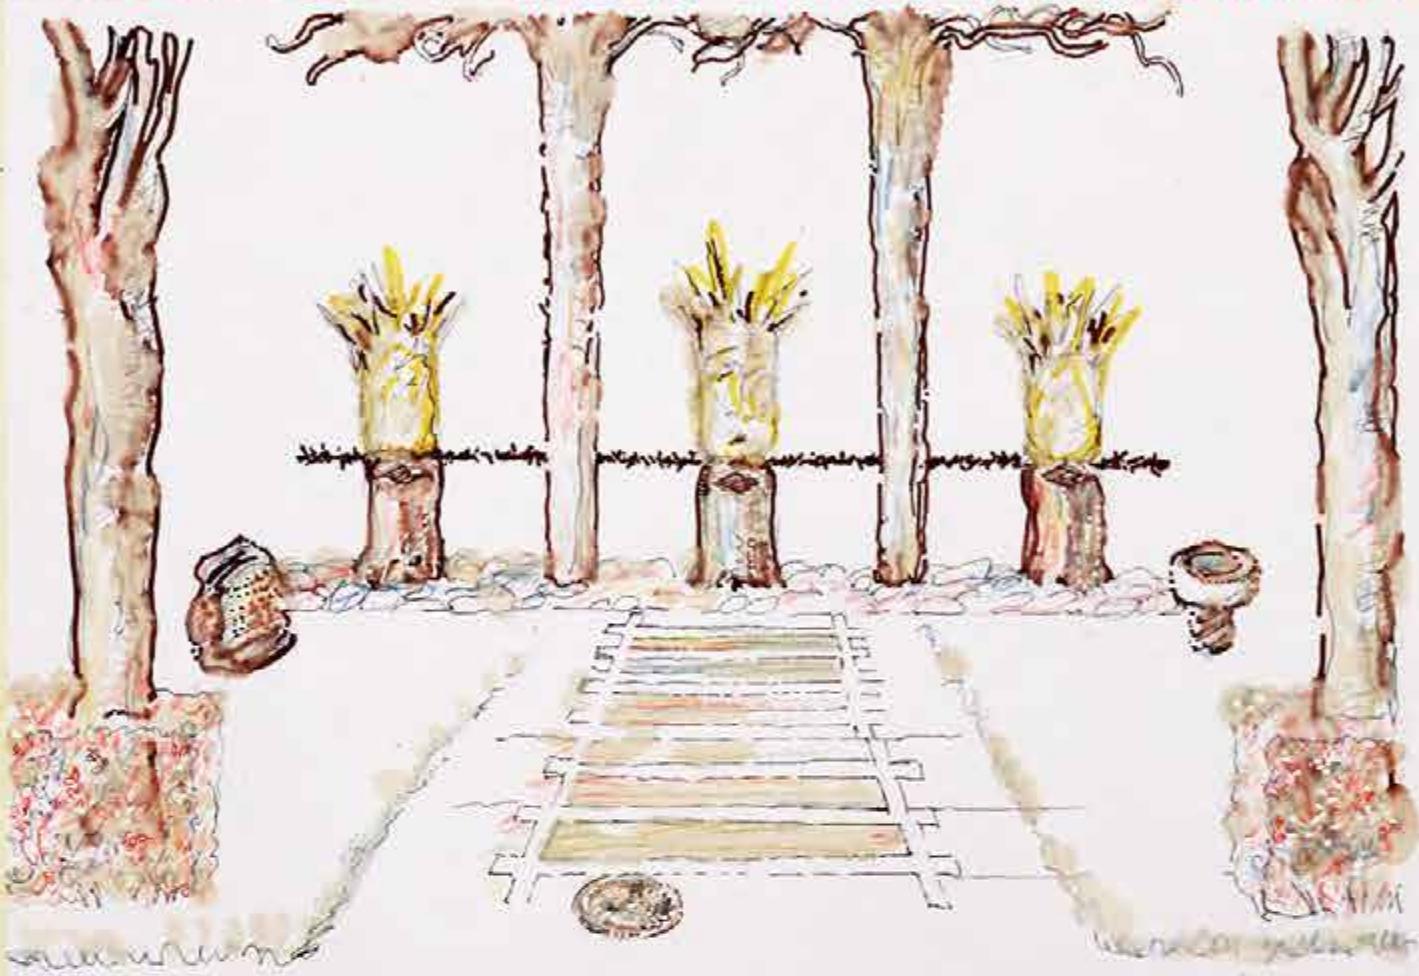


VAADE LÖUNAST

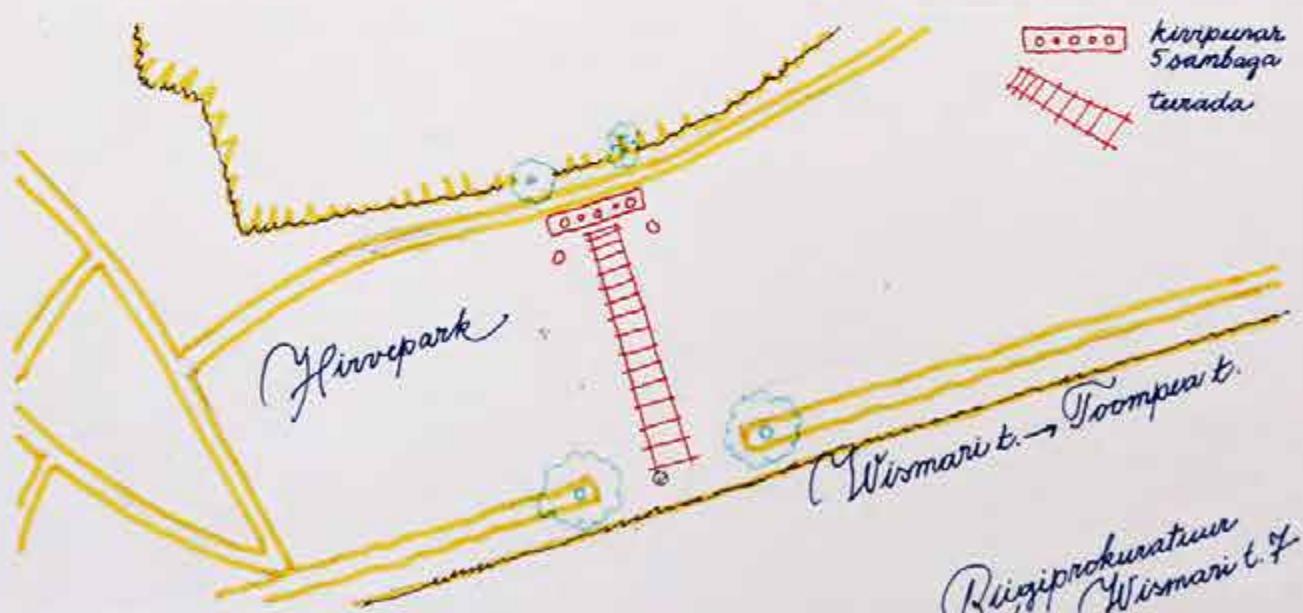

ASENDIPLAAN

MOOT 4MM:1M

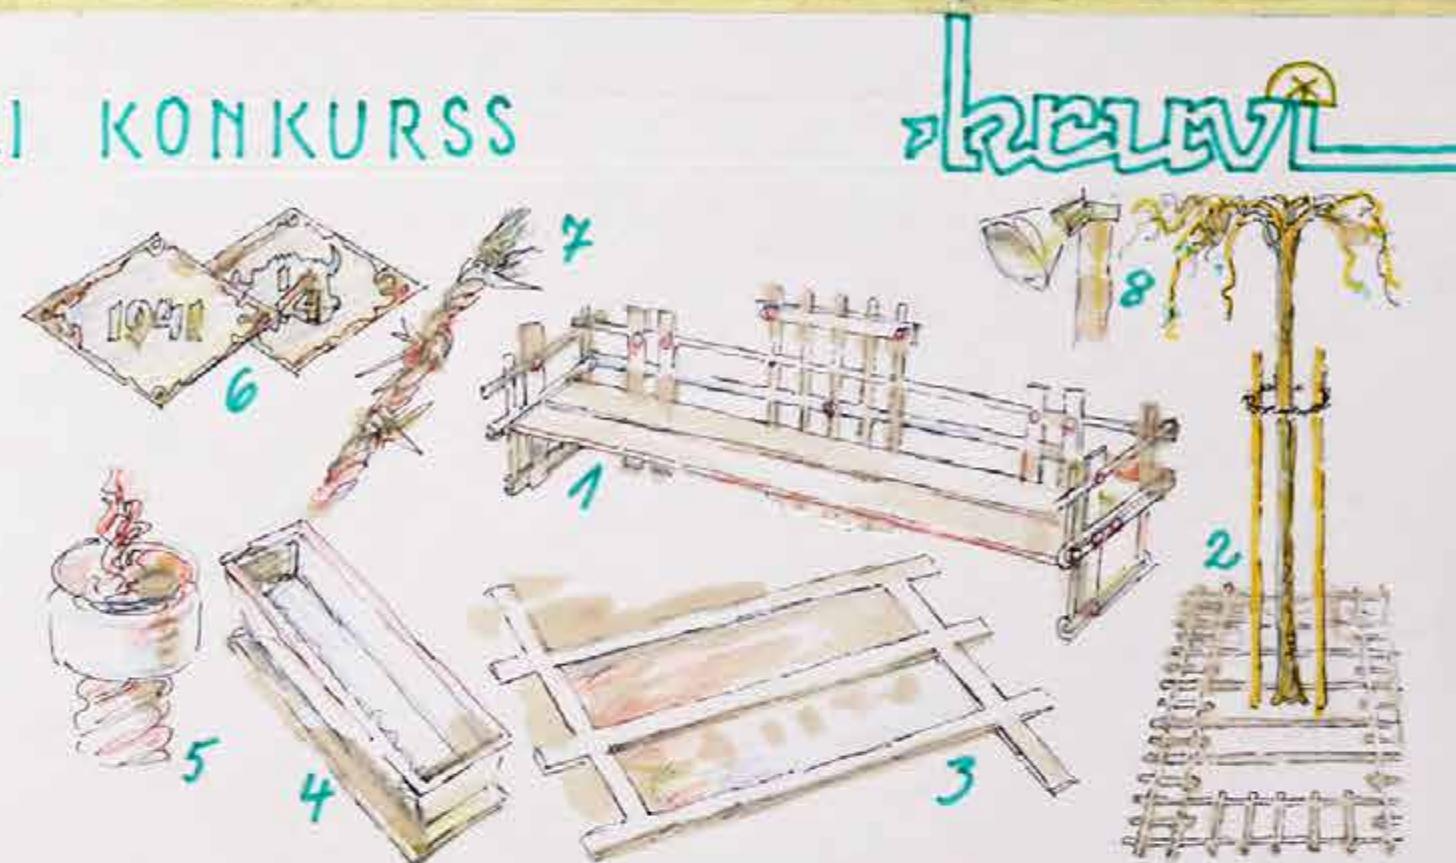

DETALIID

1-PINK 2-LEINAPUU 3-RÄAJA-MOODUL 4-LILLEKAST
5-STULEURN 6-PLAKETID 7-OKASTRAAT PÜRSVÄT

1. Memoriaali asukohaks on Tallinna Hirveparki lõunavär – Wismari t. asuva Riigiprokuratuuri vastas sibututega riistur pargitee ja selle lõhiõhtu ruu. See ääres oleva pooppuu-heki ja kaks 6-harulise jalaka rahmasa kõrgepunktint laskub üle allamagi ja peatub jõrsku serval nippipuu-heki juures, mis oleks objekti asukoht. Tagapoolt jäävad Hirveparki puud ja Lindamäe park, millel tägant paiknevad Pika Hermanni torni telli lipuga ja tömedakuplitüri Alch. vander Nervi hauvaraal.

2. Memoriaal on kurdiline objekt, mille põhideseks on tema arukohd omavahel repressiiv-organ Trakka asukoha lähedus ja allamagi paikneni jääsaku serval. Tema depressoorsed osused nimibolzuvad repressiooniid inimseuse-vastased kuritegud ja Eesti rahva katoliiklased. Ilmekasks loodudid albidiks on ba-kato kõrval pikkorvat kuusharuliste jalakate ja pooppuu-hekk, mis siisid muutub purustatudks ja kannab mudi marju, millelde olid küttes nisuviigad.

3. Memoriaali modulid onad on 5-sambale/puuustikuna piisvat erinora pikku ja jämedasega piisiv-kondi: 3 pikemat piltaotatud obikuga veidi inimest meenutavat hando ($d = \text{ca } 40\text{ cm}$, kõrgus $\text{ca } 2\text{ m}$) ja 2 lastratiilaga maoos ja juureslikuga alesas paigutatud puud/puuude ($d = \text{ca } 28\text{ cm}$, kõrgus $\text{ca } 3,5\text{ m}$).

maapuu ja $\text{ca } 1\text{m}$ mao suo). Töreda eeskujud on metallplakendid armidega; kaela-pükkenas on kivega raiusid väga; puute on töödeldad ja innutatud haidrektiga. Puud ühendab metall-puur-chaalaad-osa ja nad on paigutatud kõrigatud positsioonides.

4. Memoriaali juurede näit allapoole jääsaku servale laskuv pargitee, mis on sillitulud eelkõige läprite-mõõvdustate teha materjalist moodulitega (üldlae rõõm $1,5\text{ m}$), millelde nahed on tärdetud tume musta pinnanguga (muld, kriidise).

5. Detailid on raudteede/kaareid/struktuurid/objektid: pingid, millelde puud metallist moodulid on ühendatud jõstmise tul ja suurte dekoratiivsete kruusidega noored leinavorenid puud (Caragano arborea), suur läätsipuu (Eunomia Pendula) – muu maapinnal raudtumotöötlise kaitsevõestiku ja oksorue tugikeppidega rombikujulised metallplaketed sammaste eskiteljel, kabel neist arvud 1941 ja 1991, kolmandal Eesti riigi 100-aastase hõrja pea kujuline korduur tulevorn – objekti eesmäras oleb tihimaterjalist õma rapaalse kruvi laadre arum eesponuhulise voodusega vastukaslike tulevornile on vastavatud maakiri kohanimedega, mis on sedud vallade raporteerimisega (varjad, laagrid, lahkused jm); lillekasted – kirdu-mõõvdised tihivarejalist kordud valgustid – valgushäädli-mõõvdised plaat-projektid pääkesemõõvdise neove-kasvukraadiel olavad lühed RTC on täändatud töödega 17.04 ja 17.05.

SELETUSKIRI