





VAADE RANNAPROMENAADILT



VAADE MÄLESTUSTAHVLI JUUREST

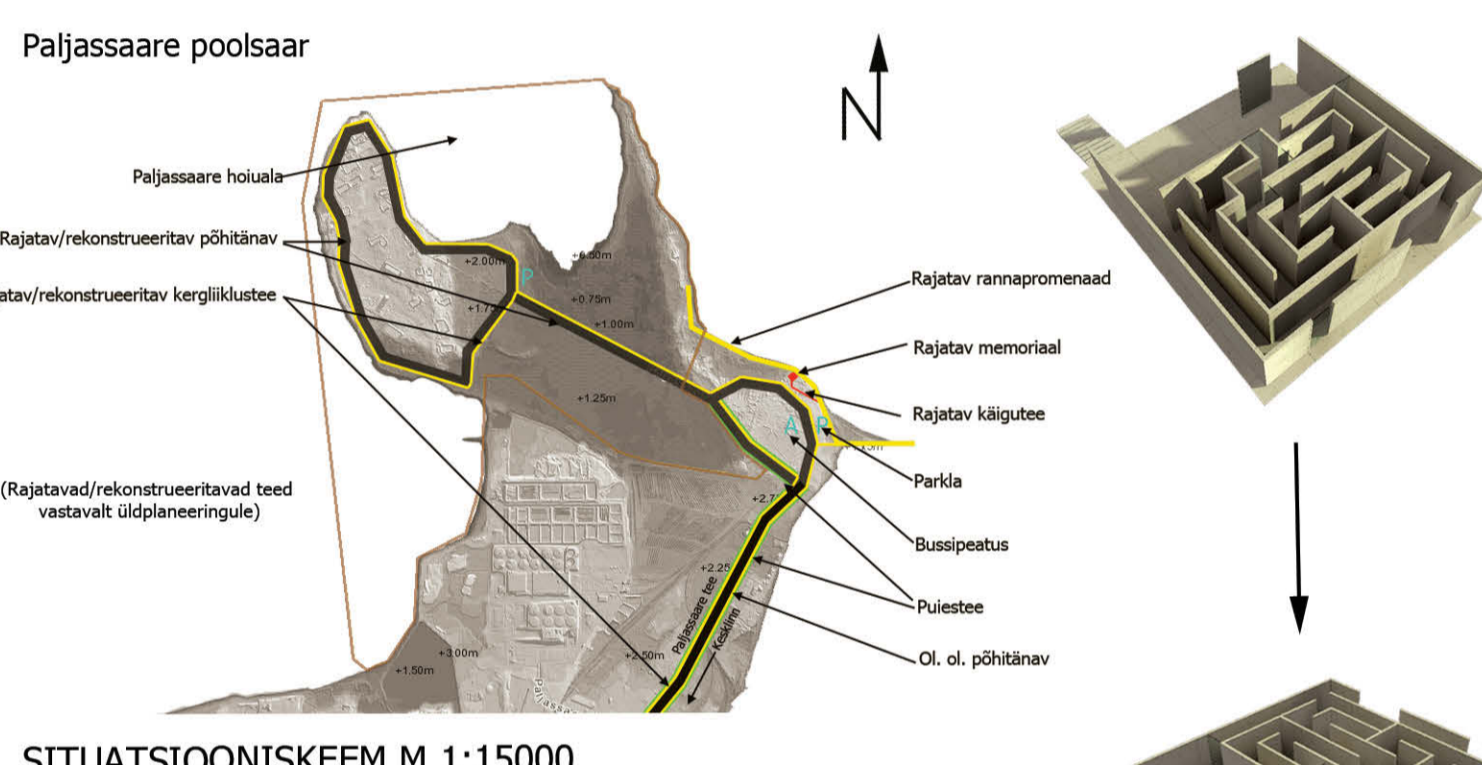

SITUATSIONISKEEM M 1:15000

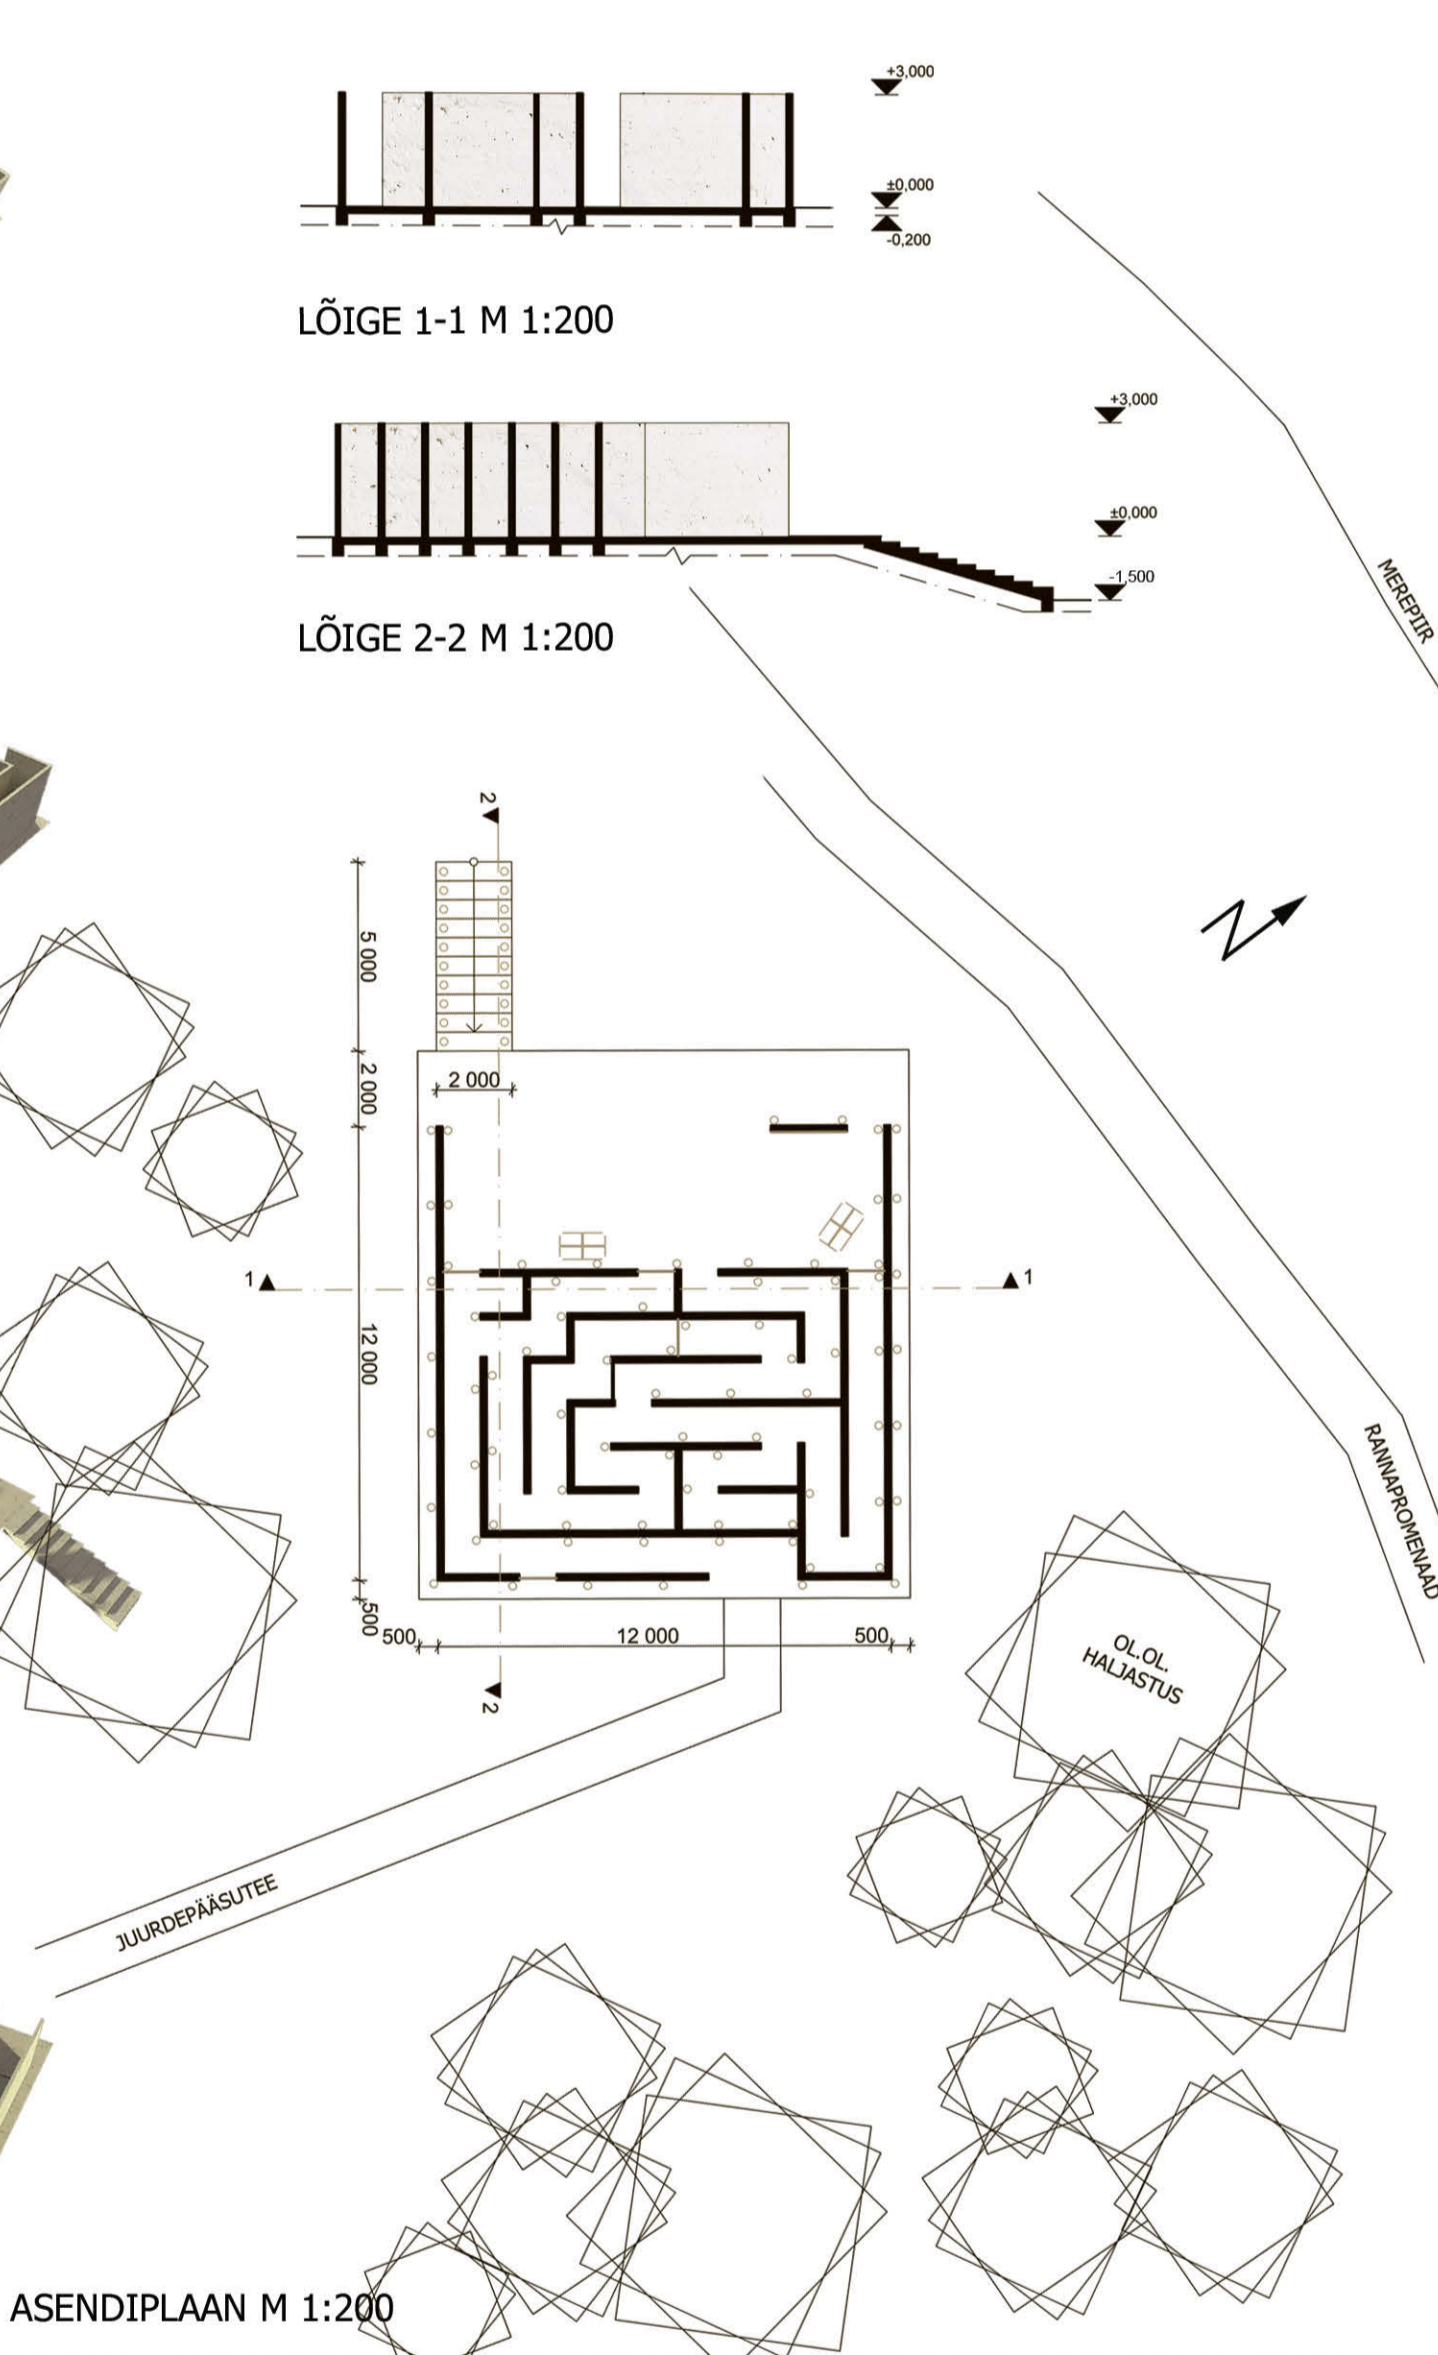

ASENDIPLAAN M 1:200

ASUKOHT: Pajassaare poolsaar, Tallinn
 EHITUSALUNE PIND: 198,1 m²
 NETOPIND: 126,5 m²

Kommunismiohvrite memoriaal „Labürint“ aitab igavesti meenutada Eesti ajalukku jäänud kannatusi ja mälestada inimesi, kelles kõigi takistuste kiuste ei kustunud lootus pääseda vabadusse.

IDEE

Kommunistliku režiimi ohvrite mälestamiseks tahame luua keskkonna, mis on võrdkuju raamistatud maailmale, kus vabad valikud on pea olematud. Labüridikujuline memoriaal on vaikne koht kommunisti kuritegude olemuse üle mõtisklemiseks ja selle režiimi tõttu kannatanud inimeste mälestamiseks. Memoriaali ülesehituses kajastuvad 20. sajandi jooksul Eesti aladel toimunud erinevate võimupoole okupatsioonid, andes sel moel mälestuspaiga külastajale ülevaate võõrvõimude poolt Eesti ajalukku kirjutatud etappidest.

Labüridi kujund koondab endas tundeid, mida kogeb inimene vabade valikuteta ja rangelt raamistatud maailmas – hirm, rusutus, soov leida rahu, samaaegselt siiski usk ja lootus pääseda vabadusse.

Labüridi massiivsed kolmemeetrised betoonseinad on justkui võim, mis kirjutab inimesele ette tema teekonna ja saatuse. Mööda labüridi kitsaid käike edasi liikudes kasvab inimeses tung pääseda vabadusse, kuid teekond sisaldab mitmeid ummikteid. Ta võib leida tupikust tee välja, kuid võib ka juhtuda, et ta peab järgnema kellelegi, kes arwab õiget suunda teadvat.

Memoriaalis liikudes jõuab inimene vahetevahel klaasseinteni, mis annavad lootust vabast maailmast, kuid seina pole võimalik läbida. Tõeline vabadus saabub labüridi lõpus, kui külastaja jõuab raudbetoonseinte vahelt välja.

TEOSTUS

Memoriaal on kavandatud Pajassaare poolsaarele Tallinna linna. Lähtuvalt „Pajassaare ja Russalka vahelise ranna-ala üldplaneeringule“ on piirkond ette nähtud mereäärseks vaba aja veetmise alaks. Asukohta valikul sai olulisemaks mere lähedus ning hõlbus ligipääs kõigist Eesti piirkondadest.

Labürint on ligipääsetav kahest suunast: loodest ja kagust. Kuna ehitus asub astangu serval (vt situatsiooniskeem), ühendab seda planeeritava rannapromenaadi ja ranna-ala monoliitne valgest betoonist trepp. Kagusuunal liitub labüridiga monoliitne valgest betoonist meetrilaine käigutee, mis saab alguse Katarina kai lähedalt rannapromenaadilt, seejärel kulgeb läbi metsa ning suunab külastajad labüridi käigutee alguspunkti. Käigutee on 1 meetri laiune ja selle kogupikkus on 42 meetrit.


Labüridi põhja-läänenurgas asub avar 44,8 m² suurune ala, kuhu on paigaldatud rotovalgu meetodil plastikut valmistatud istepingid. Sealt avaneb vaade merele ja planeeritavale rannapromenaadile.

Samal alal on ka 2 meetri laiune ja 3 meetrit kõrge betoonahvel, kuhu on kinnitatud peale klaasplaat. Klaasplaadile on graveeritud H. Koffi luuletuse „Ma tahaksin kodus olla“ sõnad. Eesti Rahva Muuseumi andmete kohaselt oli see laul üks, mida küüditatavad, oodates loomavagunites rongi liikuma hakkamist, laulsid.

Labürint on üles ehitatud lähtudes Eesti ajaloolisest taustast okupatsioonide ajal. Ära on märgitud võõrvõimud ning ummikteedena küüditamised või sundvalikuna põgenemine läände, seda kõike kajastavad ka labüridi seinad, kuhu on graveeritud erinevate tupikute tähendused.

Konstruksioon koosneb valge pigmendiga monoliitset raudbetoonist ning raske materjali tasakaalustamiseks on lisatud kohati ka karastatud klaasi.

Tulenevalt Eestis defitsiitset päevavalgusest on labürint varustatud LED-valgustitega. Need on paigaldatud ehitise välisperimeetriile sammuga 2000mm ning ka käiguteedesse. Samamoodi annavad valgust integreeritud LED-lampidega istepingid labüridi sees.

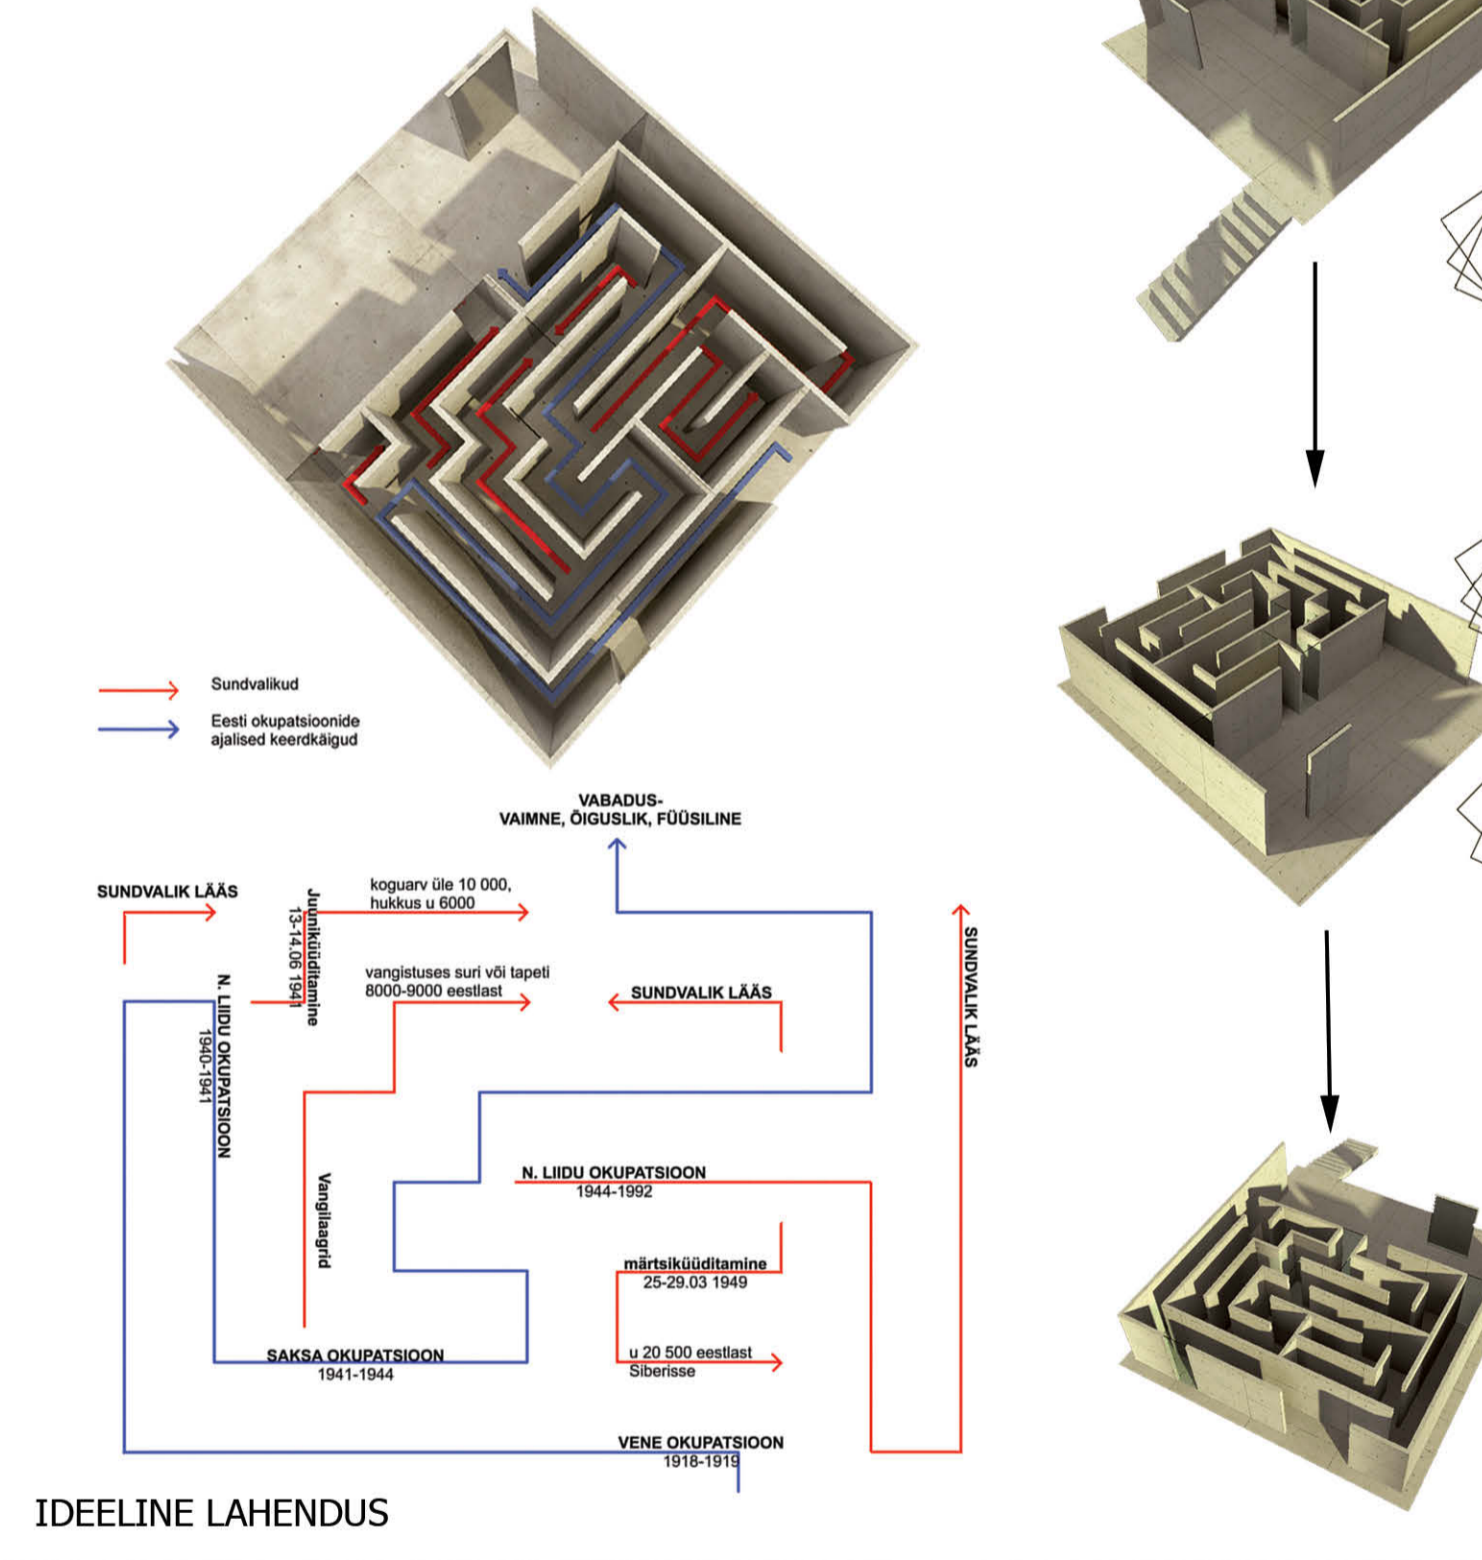


IDEELINE LAHENDUS



ÕHTUNE VAADE RANNAPROMENAADILT



VAADE RANNAPROMENAADILT

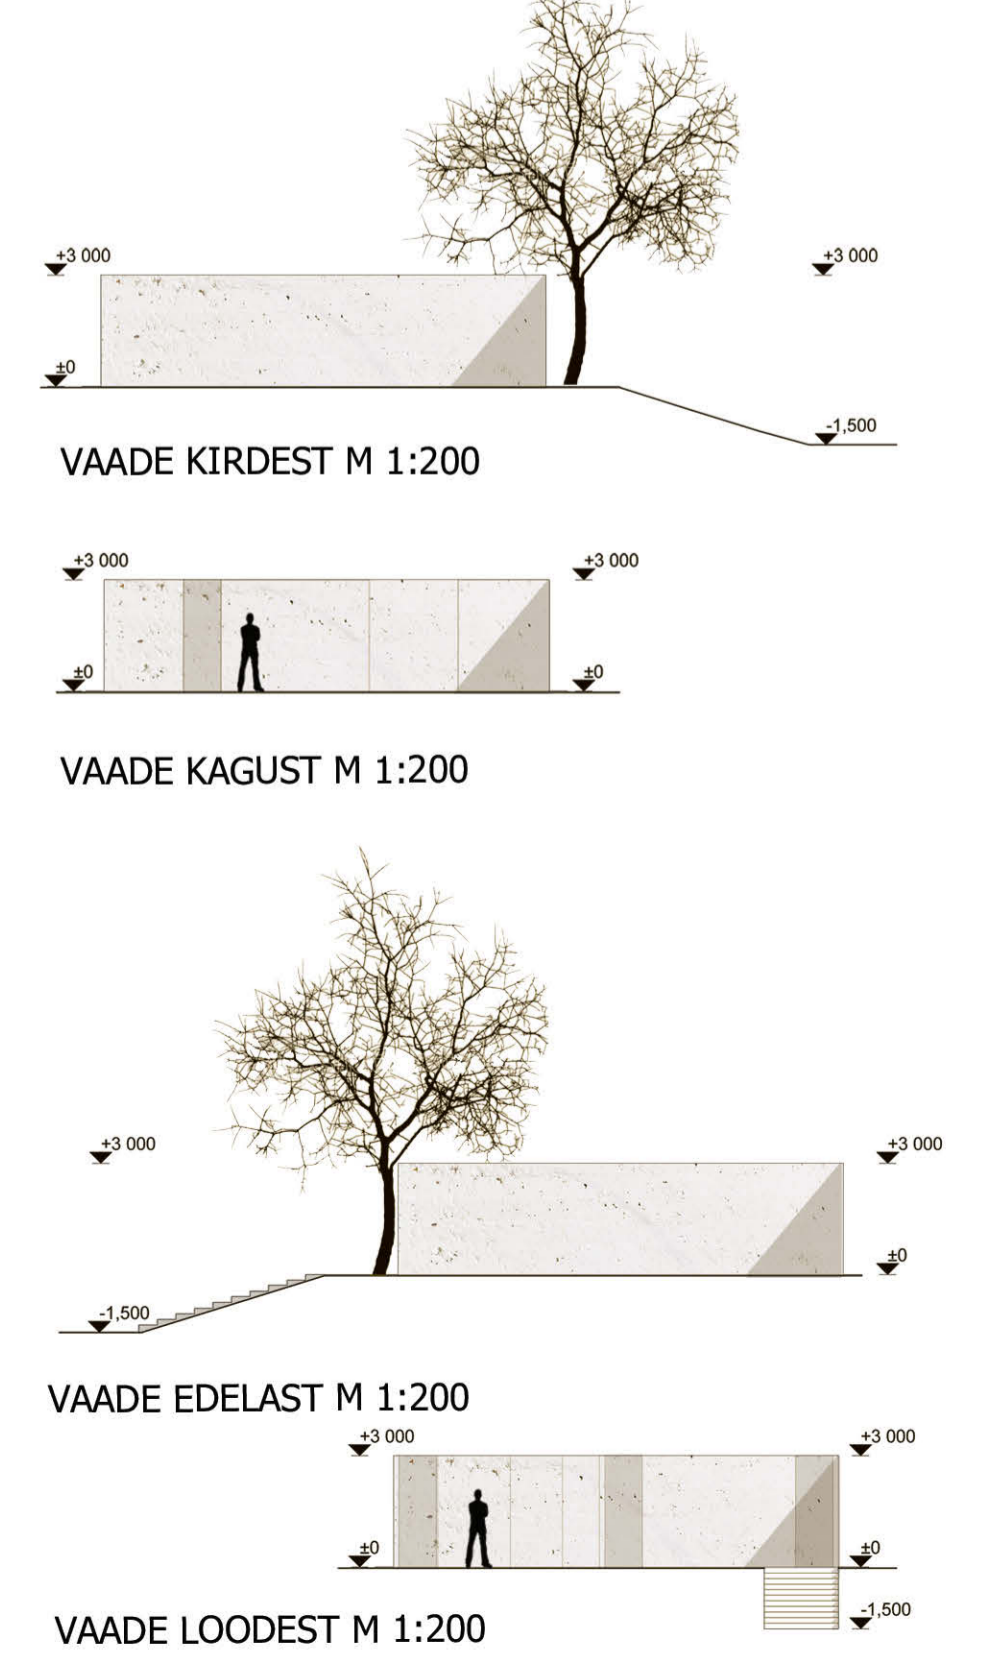

VAADE KIRDEST M 1:200

VAADE KAGUST M 1:200

VAADE EDELAST M 1:200

VAADE LOODEST M 1:200